



BAUVORHABEN:

THH Hinterkappelen, Parz. 3007
Bermstrasse 57, 3033 Wohlen bei Bern

PLANNUMMER:

C464
1.013

PLANTITEL:

Terrainmodel Perspektive 1

AUFTRAGGEBER:

Will + Partner Architekten AG
Bahnhofplatz 7, 3076 Worb

MASSSTAB:

A3

PLANGRÖSSE:

C464
GEZEICHNET:
RB

PROJEKTNUMMER:
C464
REVIDIERT:
RB

PROJEKTNUMMER:
C464
REVIDIERT:
RB

WILL PARTNER
ARCHITEKTEN AG


Bahnhofplatz 7 Postfach 545 3076 Worb
Tel. 031 838 08 38 www.will-architekten.ch
Fax 031 838 08 30 office@will-architekten.ch

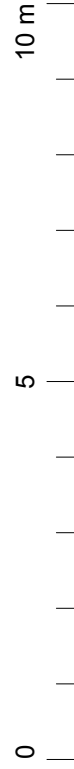

BAUVORHABEN: THH Hinterkappelen, Parz. 3007 Bernstrasse 57, 3033 Wohlen bei Bern	RICHTPROJEKT		AUFTRAGGEBER: Will + Partner Architekten AG Bahnhofplatz 7, 3076 Worb	
	PLANNUMMER: C464 1.001	PLANTITEL: Grundriss Haus D	MASSSTAB: 1:100	PLANGROSSE: A3
		DATUM: 22.07.2014		REVIDIERT:
		WILLL PARTNER ARCHITEKTEN AG		Bahnhofplatz 7 Postfach 545 3076 Worb Tel. 031 838 08 38 www.will-architekten.ch Fax 031 838 08 30 office@will-architekten.ch

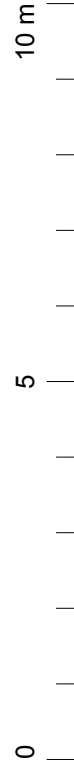


BAUVORHABEN THH Hinterkappelen, Parz. 3007 Bernstrasse 57, 3033 Wohlen bei Bern	RICHTPROJEKT		AUFTRAGGEBER: Will + Partner Architekten AG Bahnhofplatz 7, 3076 Worb	
	PLANNUMMER: C464 1.002	PLANTITEL: Grundriss Haus C	MASSSTAB: 1:100	PLANGRÖSSE: A3
		DATUM: 22.07.2014	REVIDIERT: 	
		WILL PARTNER ARCHITEKTEN AG Bahnhofplatz 7 Postfach 545 3076 Worb Tel. 031 838 08 38 www.will-architekten.ch Fax 031 838 08 30 office@will-architekten.ch		


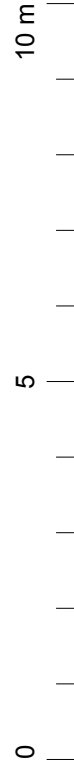


BAUVORHABEN THH Hinterkappelen, Parz. 3007 Bernstrasse 57, 3033 Wohlen bei Bern	RICHTPROJEKT		AUFTRAGGEBER: Will + Partner Architekten AG Bahnhofplatz 7, 3076 Worb	
	PLANNUMMER: C464 1.003	PLANTITEL: Grundriss Haus B	MASSSTAB: 1:100	PLANGRÖSSE: A3
		DATUM: 22.07.2014		REVIDIERT:
		WILL PARTNER ARCHITEKTEN AG		Bahnhofplatz 7 Postfach 545 3076 Worb Tel. 031 838 08 38 www.will-architekten.ch Fax 031 838 08 30 office@will-architekten.ch


/Volumes/Daten/ILP/ILF CAD/01_ILP CAD Projekte/01_Projekte/2014_C464_Projektierung_Wohnen/3007/C464_CAD/CAD_P_LIN/C464_VP_THH_3007_Gebäude_Juli14.pln

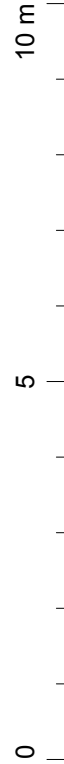

BAUVORHABEN: THH Hinterkappelen, Parz. 3007 Bernstrasse 57, 3033 Wohlen bei Bern	RICHTPROJEKT		AUFTRAGGEBER: Will + Partner Architekten AG Bahnhofplatz 7, 3076 Worb	
	PLANTITEL: Grundriss Haus A		MASSSTAB: 1:100	PLANGRÖSSE: A3
PLANNUMMER: C464 1.004	DATUM: 22.07.2014		PROJEKTNUMMER: C464	REVIDIERT: RB
/Volumes/Daten/ILP/LP CAD/01_ILP CAD Projekte/01_Projekte/2014_C464_Projektierung_Wohnen/3007/C464_CAD/CAD_P_LIN/C464_VP_THH_3007_Gebäude_Juli14.pln		WILL PARTNER ARCHITEKTEN AG Bahnhofplatz 7 Postfach 545 3076 Worb Tel. 031 838 08 38 www.will-architekten.ch Fax 031 838 08 30 office@will-architekten.ch		

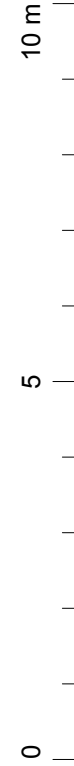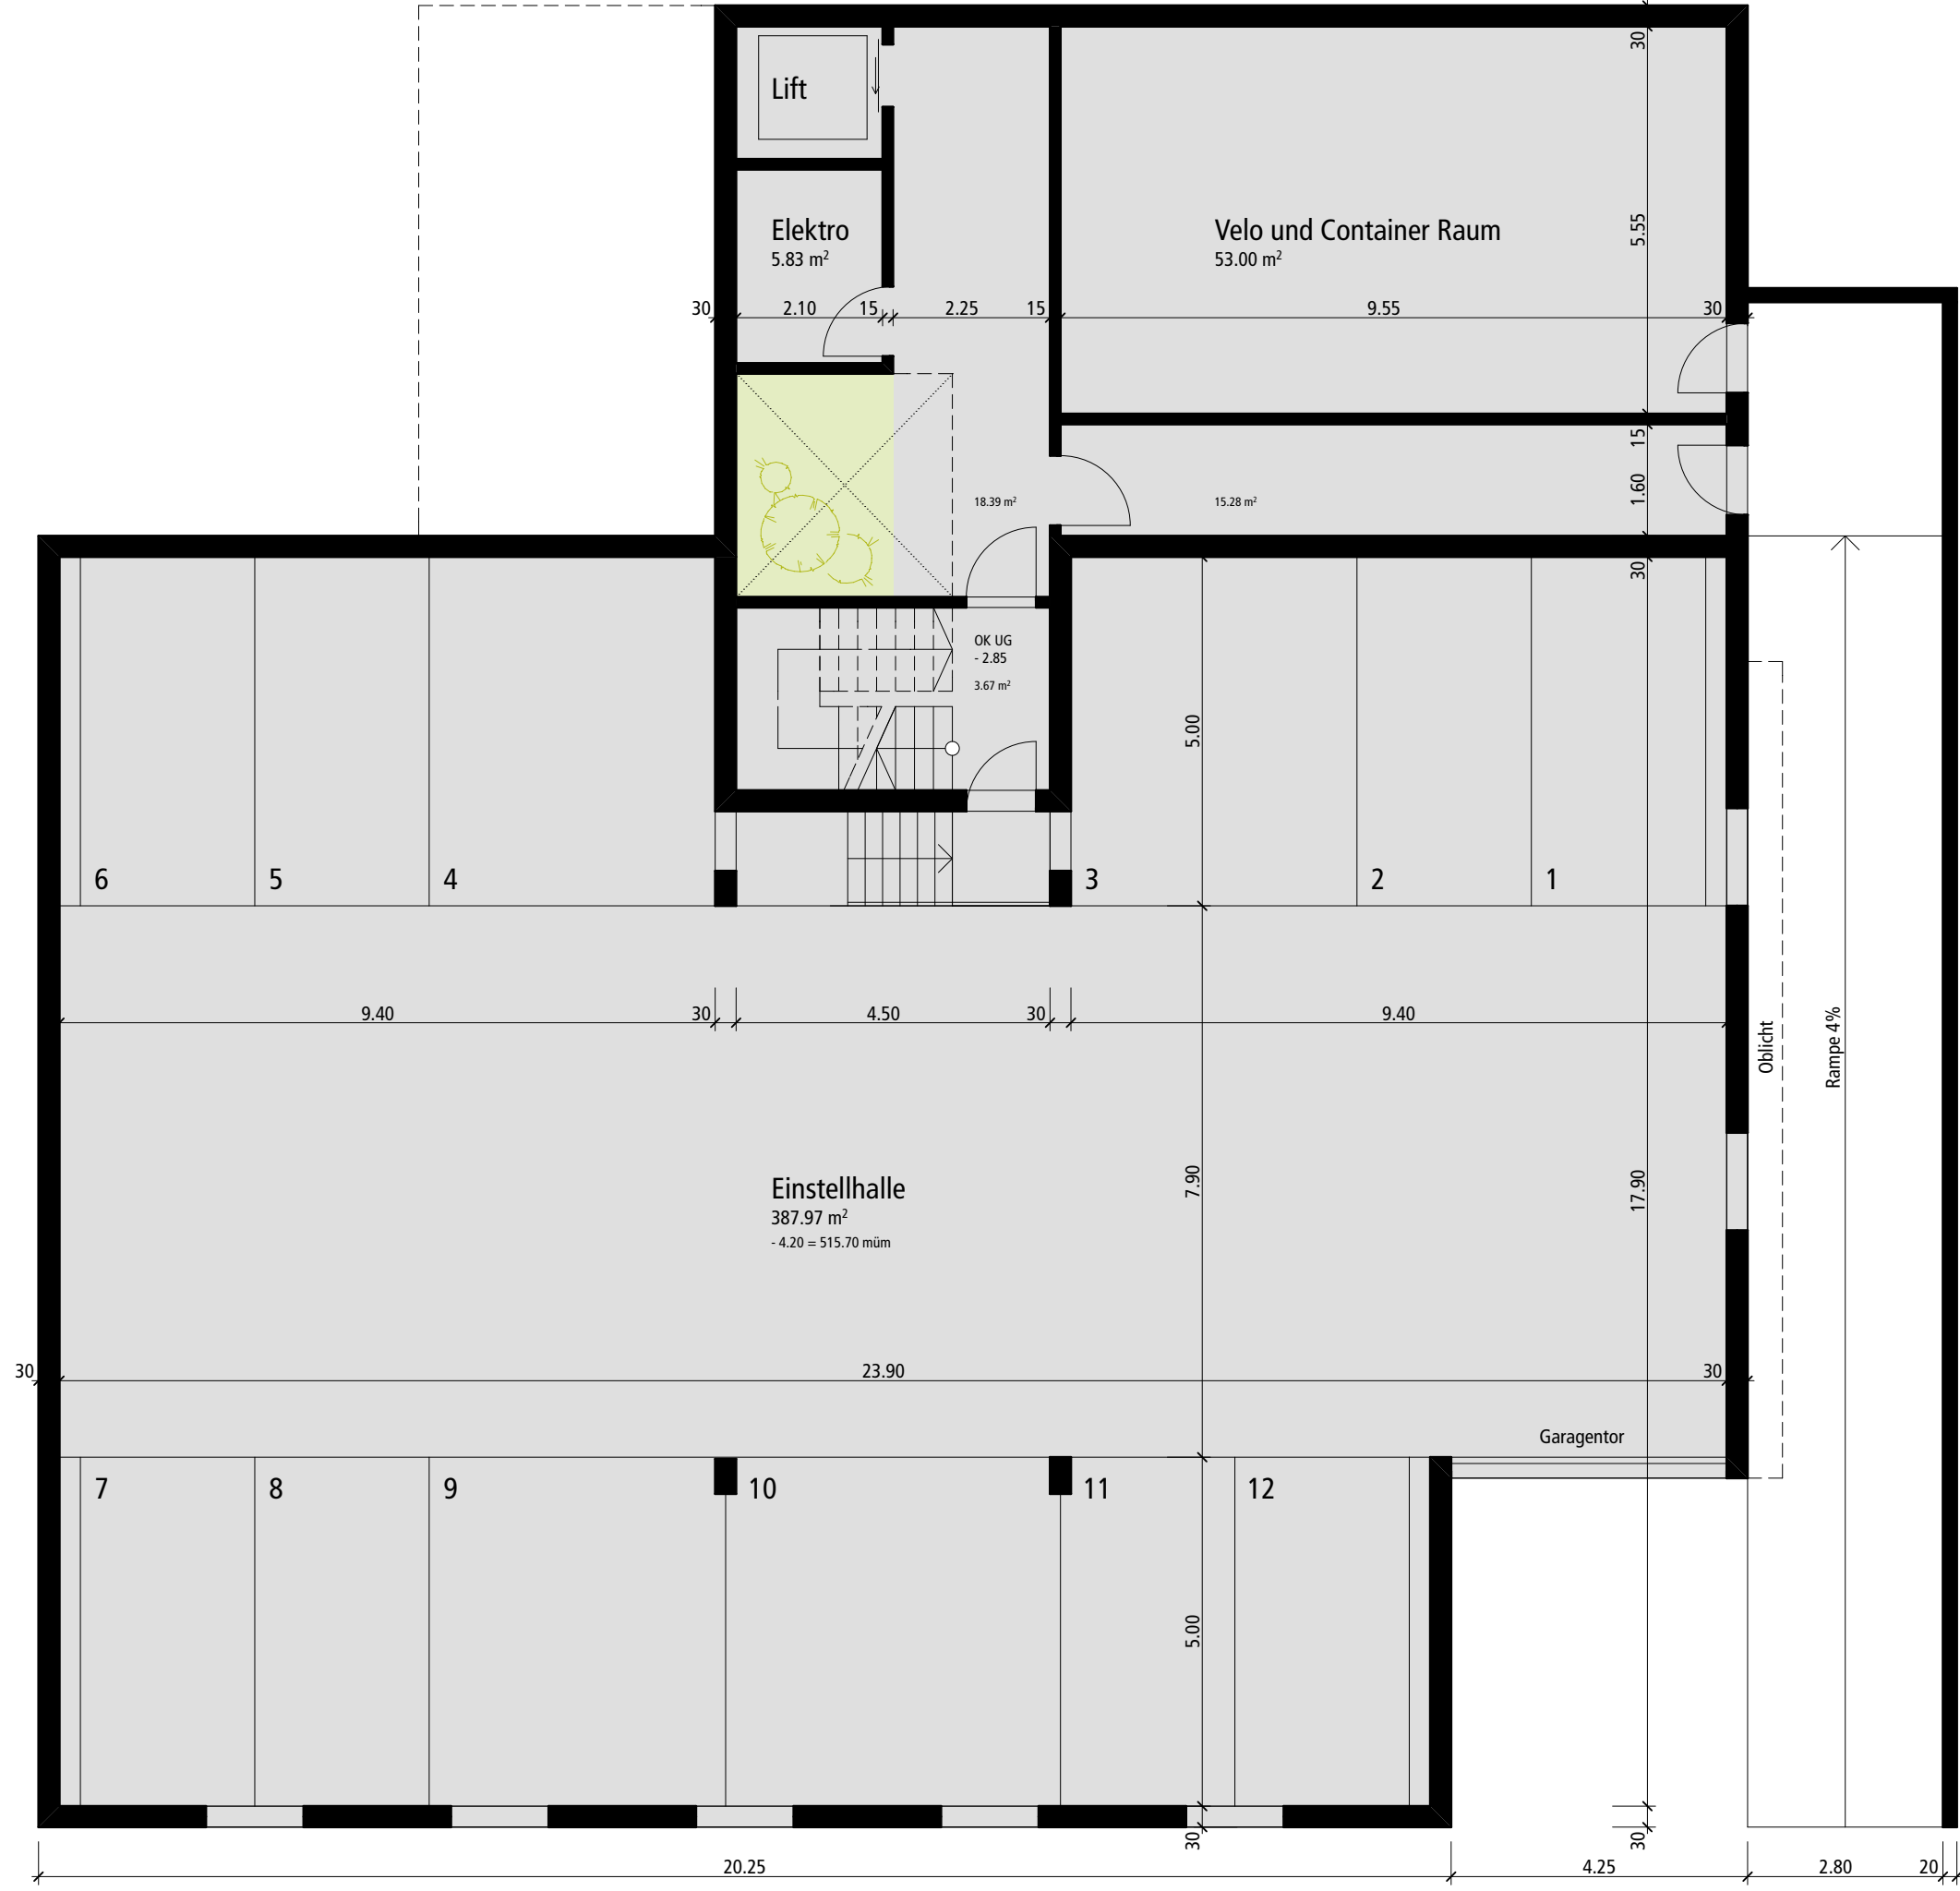


BAUVORHABEN: THH Hinterkappelen, Parz. 3007 Bernstrasse 57, 3033 Wohlten bei Bern	RICHTPROJEKT		AUFTRAGGEBER: Will + Partner Architekten AG Bahnhofplatz 7, 3076 Worb	
	PLANNUMMER: C464 1.005	PLANTITEL: Grundriss Eingangsgeschoss	MASSSTAB: 1:100	PLANGRÖSSE: A3
		DATUM: 22.07.2014	REVIDIERT: 	
WILL PARTNER ARCHITEKTEN AG Bahnhofplatz 7 Postfach 545 3076 Worb Tel. 031 838 08 38 www.will-architekten.ch Fax 031 838 08 30 office@will-architekten.ch				

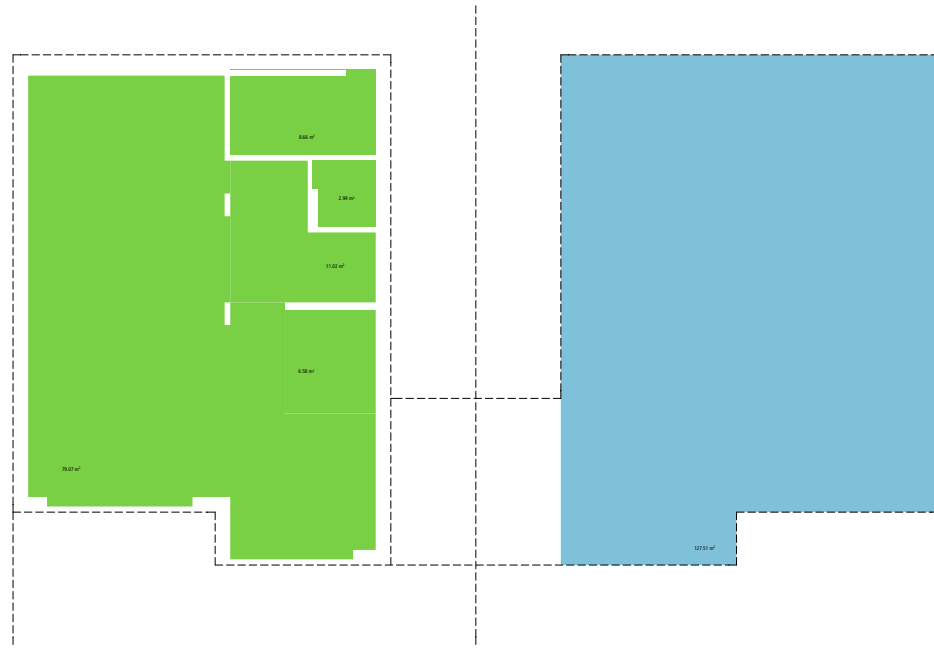


Netto Wohnfläche
Attika, Loft : **108.30 m2**

Brutto Wohnfläche
Attika, Loft : **127.50 m2**

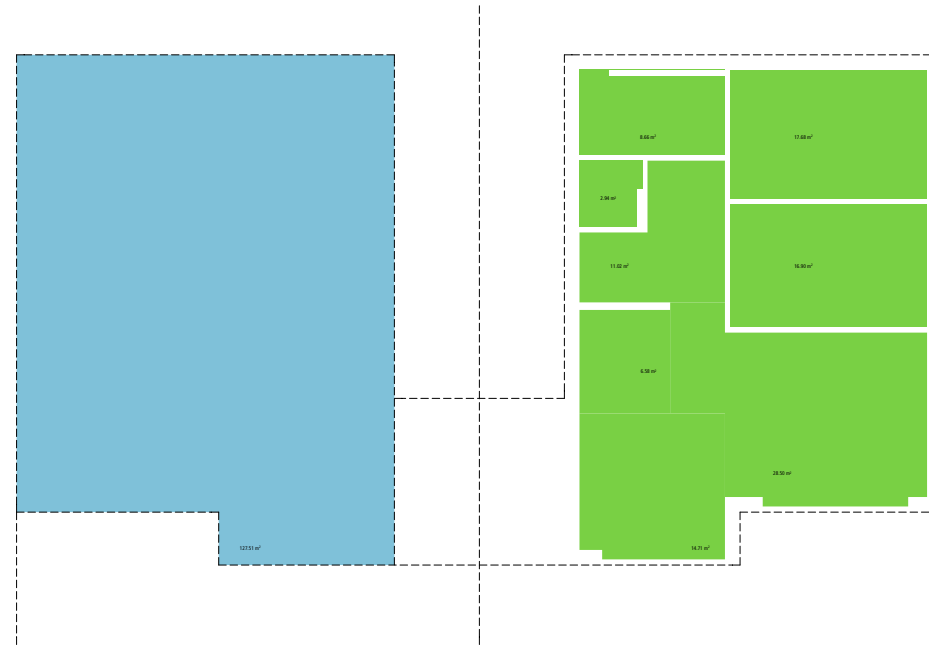


Netto Wohnfläche
Attika, 4 Zimmer : **107.00 m2**

Brutto Wohnfläche
Attika, 4 Zimmer : **127.50 m2**

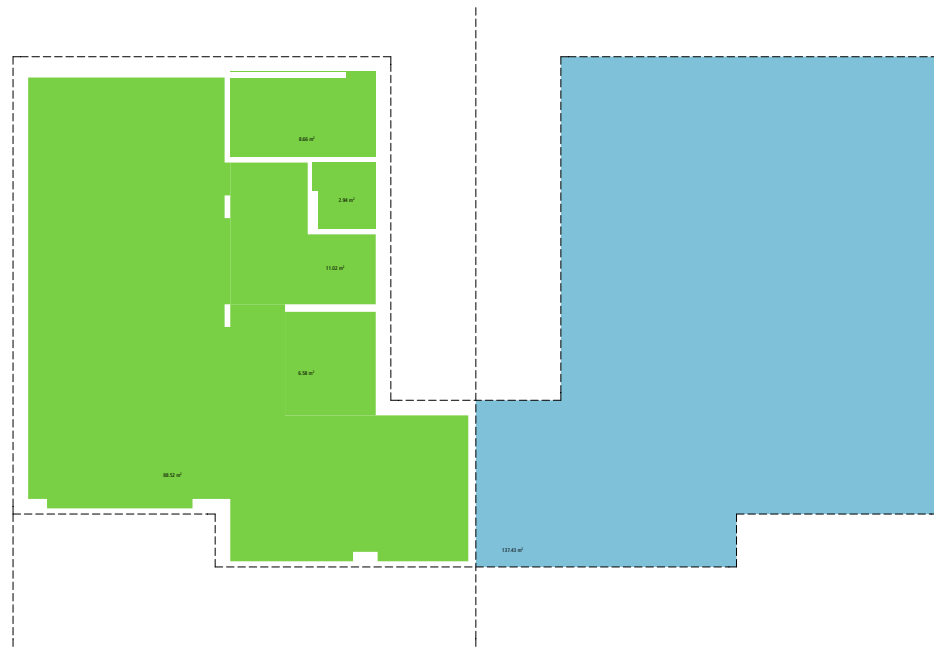

Netto Wohnfläche
1. - 3. OG, Loft : **117.70 m2**

Brutto Wohnfläche
1. - 3. OG, Loft : **137.50 m2**

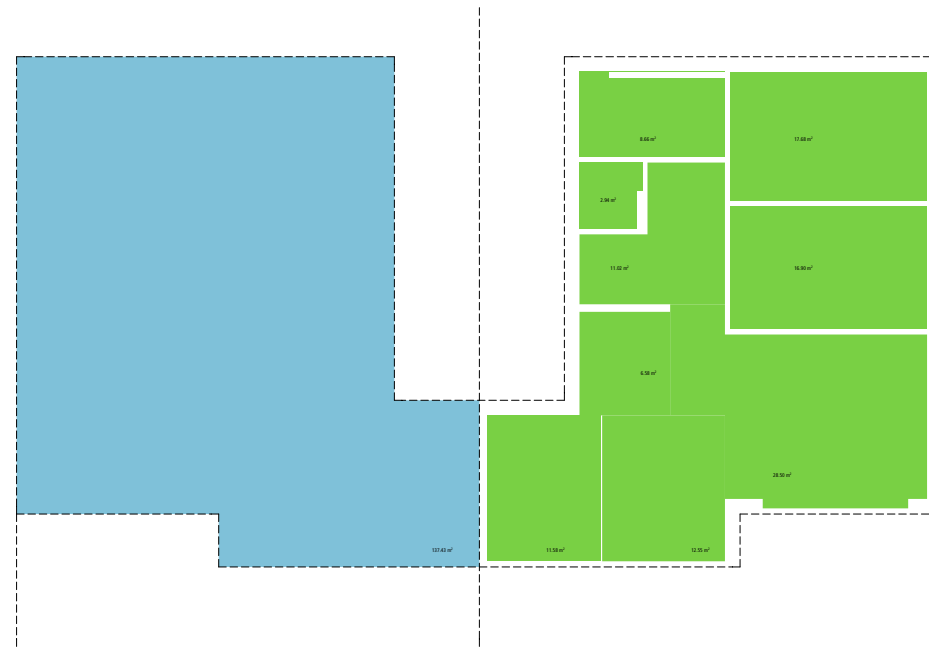


Netto Wohnfläche
1.- 3. OG, 4,5 Zimmer : **116.50 m2**

Brutto Wohnfläche
1. - 3. OG, 4,5 Zimmer : **137.50 m2**

Wohn / Hauptnutzfläche: 1079.00 m2
Verkehrsfläche: 162.30 m2

Total BGF: **1241.00 m2**

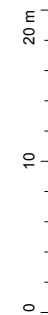

BAUVORHABEN: THH Hinterkappelen, Parz. 3007 Bernstrasse 57, 3033 Wohlen bei Bern	RICHTPROJEKT		AUFTRAGGEBER: Will + Partner Architekten AG Bahnhofplatz 7, 3076 Worb	
	PLANNUMMER: C464 1.006	PLANTITEL: Flächenberechnung	MASSSTAB: 1:200	PLANGRÖSSE: A3
		PROJEKTNUMMER C464	GEZEICHNET: RB	DATUM: 22.07.2014
				REVIDIERT:
<p>WILL PARTNER ARCHITEKTEN AG</p> <p>Bahnhofplatz 7 Postfach 545 3076 Worb Tel. 031 838 08 38 www.will-architekten.ch Fax 031 838 08 30 office@will-architekten.ch</p>				



BAUVORHABEN:

THH Hinterkappelen, Parz. 3007
Bemstrasse 57, 3033 Wohlen bei Bern

PLANNUMMER:

C464
1.007

RICHTPROJEKT

Situation / Eingangsgeschoss

AUFTRAGGEBER:

Will + Partner Architekten AG
Bahnhofplatz 7, 3076 Worb

PLANTITEL:

Situation / Eingangsgeschoss

MASSSTAB:

1:500

PLANGRÖSSE:

A3

PROJEKTNUMMER:

C464

GEZEICHNET:

RB


DATUM:

21.07.2014

REVIDIERT:

WILL PARTNER
ARCHITEKTEN AG


Bahnhofplatz 7 Postfach 545 3076 Worb
Tel. 031 838 08 38 www.will-architekten.ch
Fax 031 838 08 30 office@will-architekten.ch

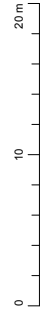

BAUVORHABEN: THH Hinterkappelen, Parz. 3007 Bernstrasse 57, 3033 Wohlen bei Bern	RICHTPROJEKT		AUFTRAGGEBER: Will + Partner Architekten AG Bahnhofplatz 7, 3076 Worb
	PLANNUMMER: C464 1.008	PLANTITEL: Situation / Dachaufsicht	
PLANNUMMER: C464	DATUM: 21.07.2014	PROJEKTNUMMER: C464	REVIDIERT: RB
OFFICE: WILL PARTNER ARCHITEKTEN AG	ADDRESS: Bahnhofplatz 7, Postfach 545, 3076 Worb	CONTACT: Tel. 031 838 08 38, www.will-architekten.ch	FAX: 031 838 08 30, office@will-architekten.ch
FILE PATH: /Volumes/Daten/ILP/ILP CAD/01_ILP CAD Projekte/01_Projekte/2014_C464_Projektierung_Wohlen/3007/C464_CAD/CAD_P_LIN/C464_VP_THH_3007_Situation_Juli14.pln			



BAUVORHABEN: THH Hinterkappelen, Parz. 3007 Bernstrasse 57, 3033 Wohlen bei Bern	RICHTPROJEKT		AUFTRAGGEBER: Will + Partner Architekten AG Bahnhofplatz 7, 3076 Worb	PROJEKTNUMMER: C464	DATUM: 21.07.2014
	PLANTITEL: Schnitt / Treppenhaus	PLANGRÖSSE: A3		MASSSTAB: 1:200	GEZEICHNET: RB
PLANNUMMER: C464 1.009	/Volumes/Daten/ILP/LP CAD/01_ILP CAD Projekte/01_Projekte/2014_C464_Projektierung_Wohlen3007/C464_CAD/CAD_P_LIN/C464_VP_THH_3007_Situation_Juli14.pln				
WILL PARTNER ARCHITEKTEN AG		Bahnhofplatz 7 Postfach 545 3076 Worb Tel. 031 838 08 38 www.will-architekten.ch Fax 031 838 08 30 office@will-architekten.ch			

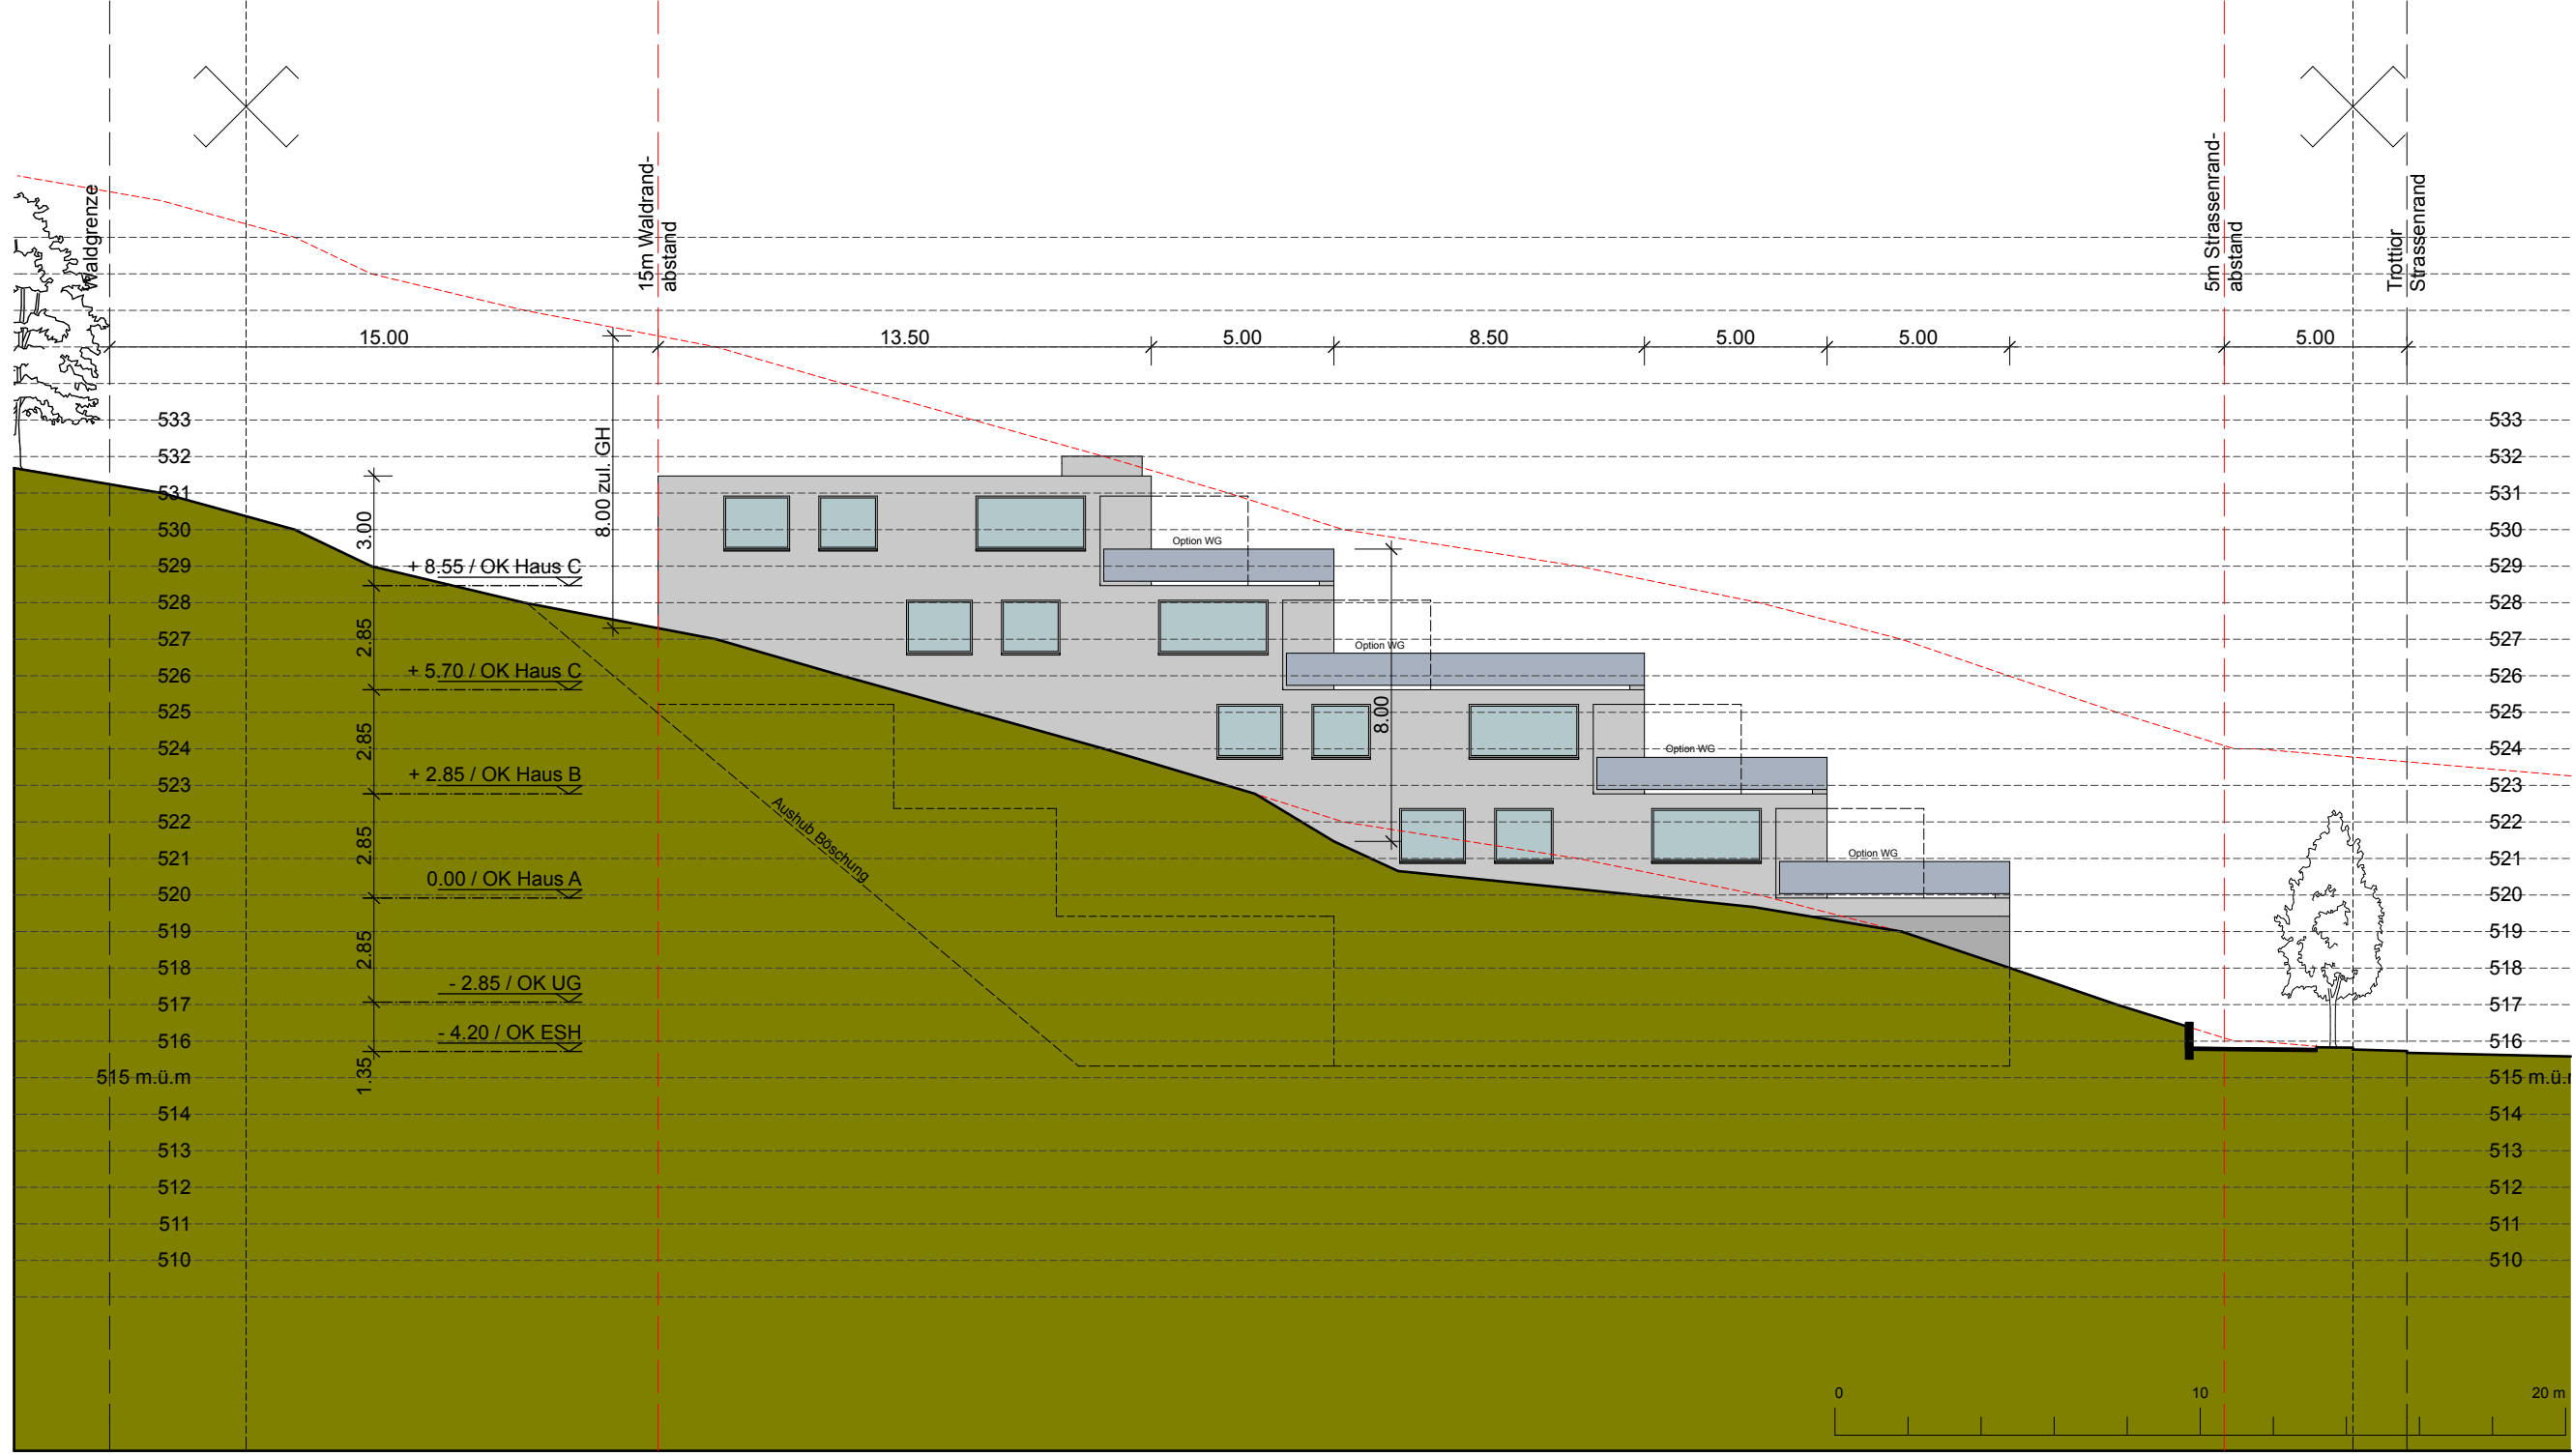

BAUVORHABEN

THH Hinterkappelen, Parz. 3007
Bermstrasse 57, 3033 Wohlen bei Bern

PLANNUMMER:
C464

Schnitt / Ansicht 2
1.010

RICHTPROJEKT

AUFTRAGGEBER:
Will + Partner Architekten AG
Bahnhofplatz 7, 3076 Worb

MASSSTAB:
1:200

PLANGRÖSSE:
A3

PROJEKTNUMMER
C464


GEZEICHNET:
RB

DATUM:
21.07.2014

REVIDIERT:

WILL PARTNER
ARCHITEKTEN AG

Bahnhofplatz 7 Postfach 545 3076 Worb
Tel. 031 838 08 38 www.will-architekten.ch
Fax 031 838 08 30 office@will-architekten.ch

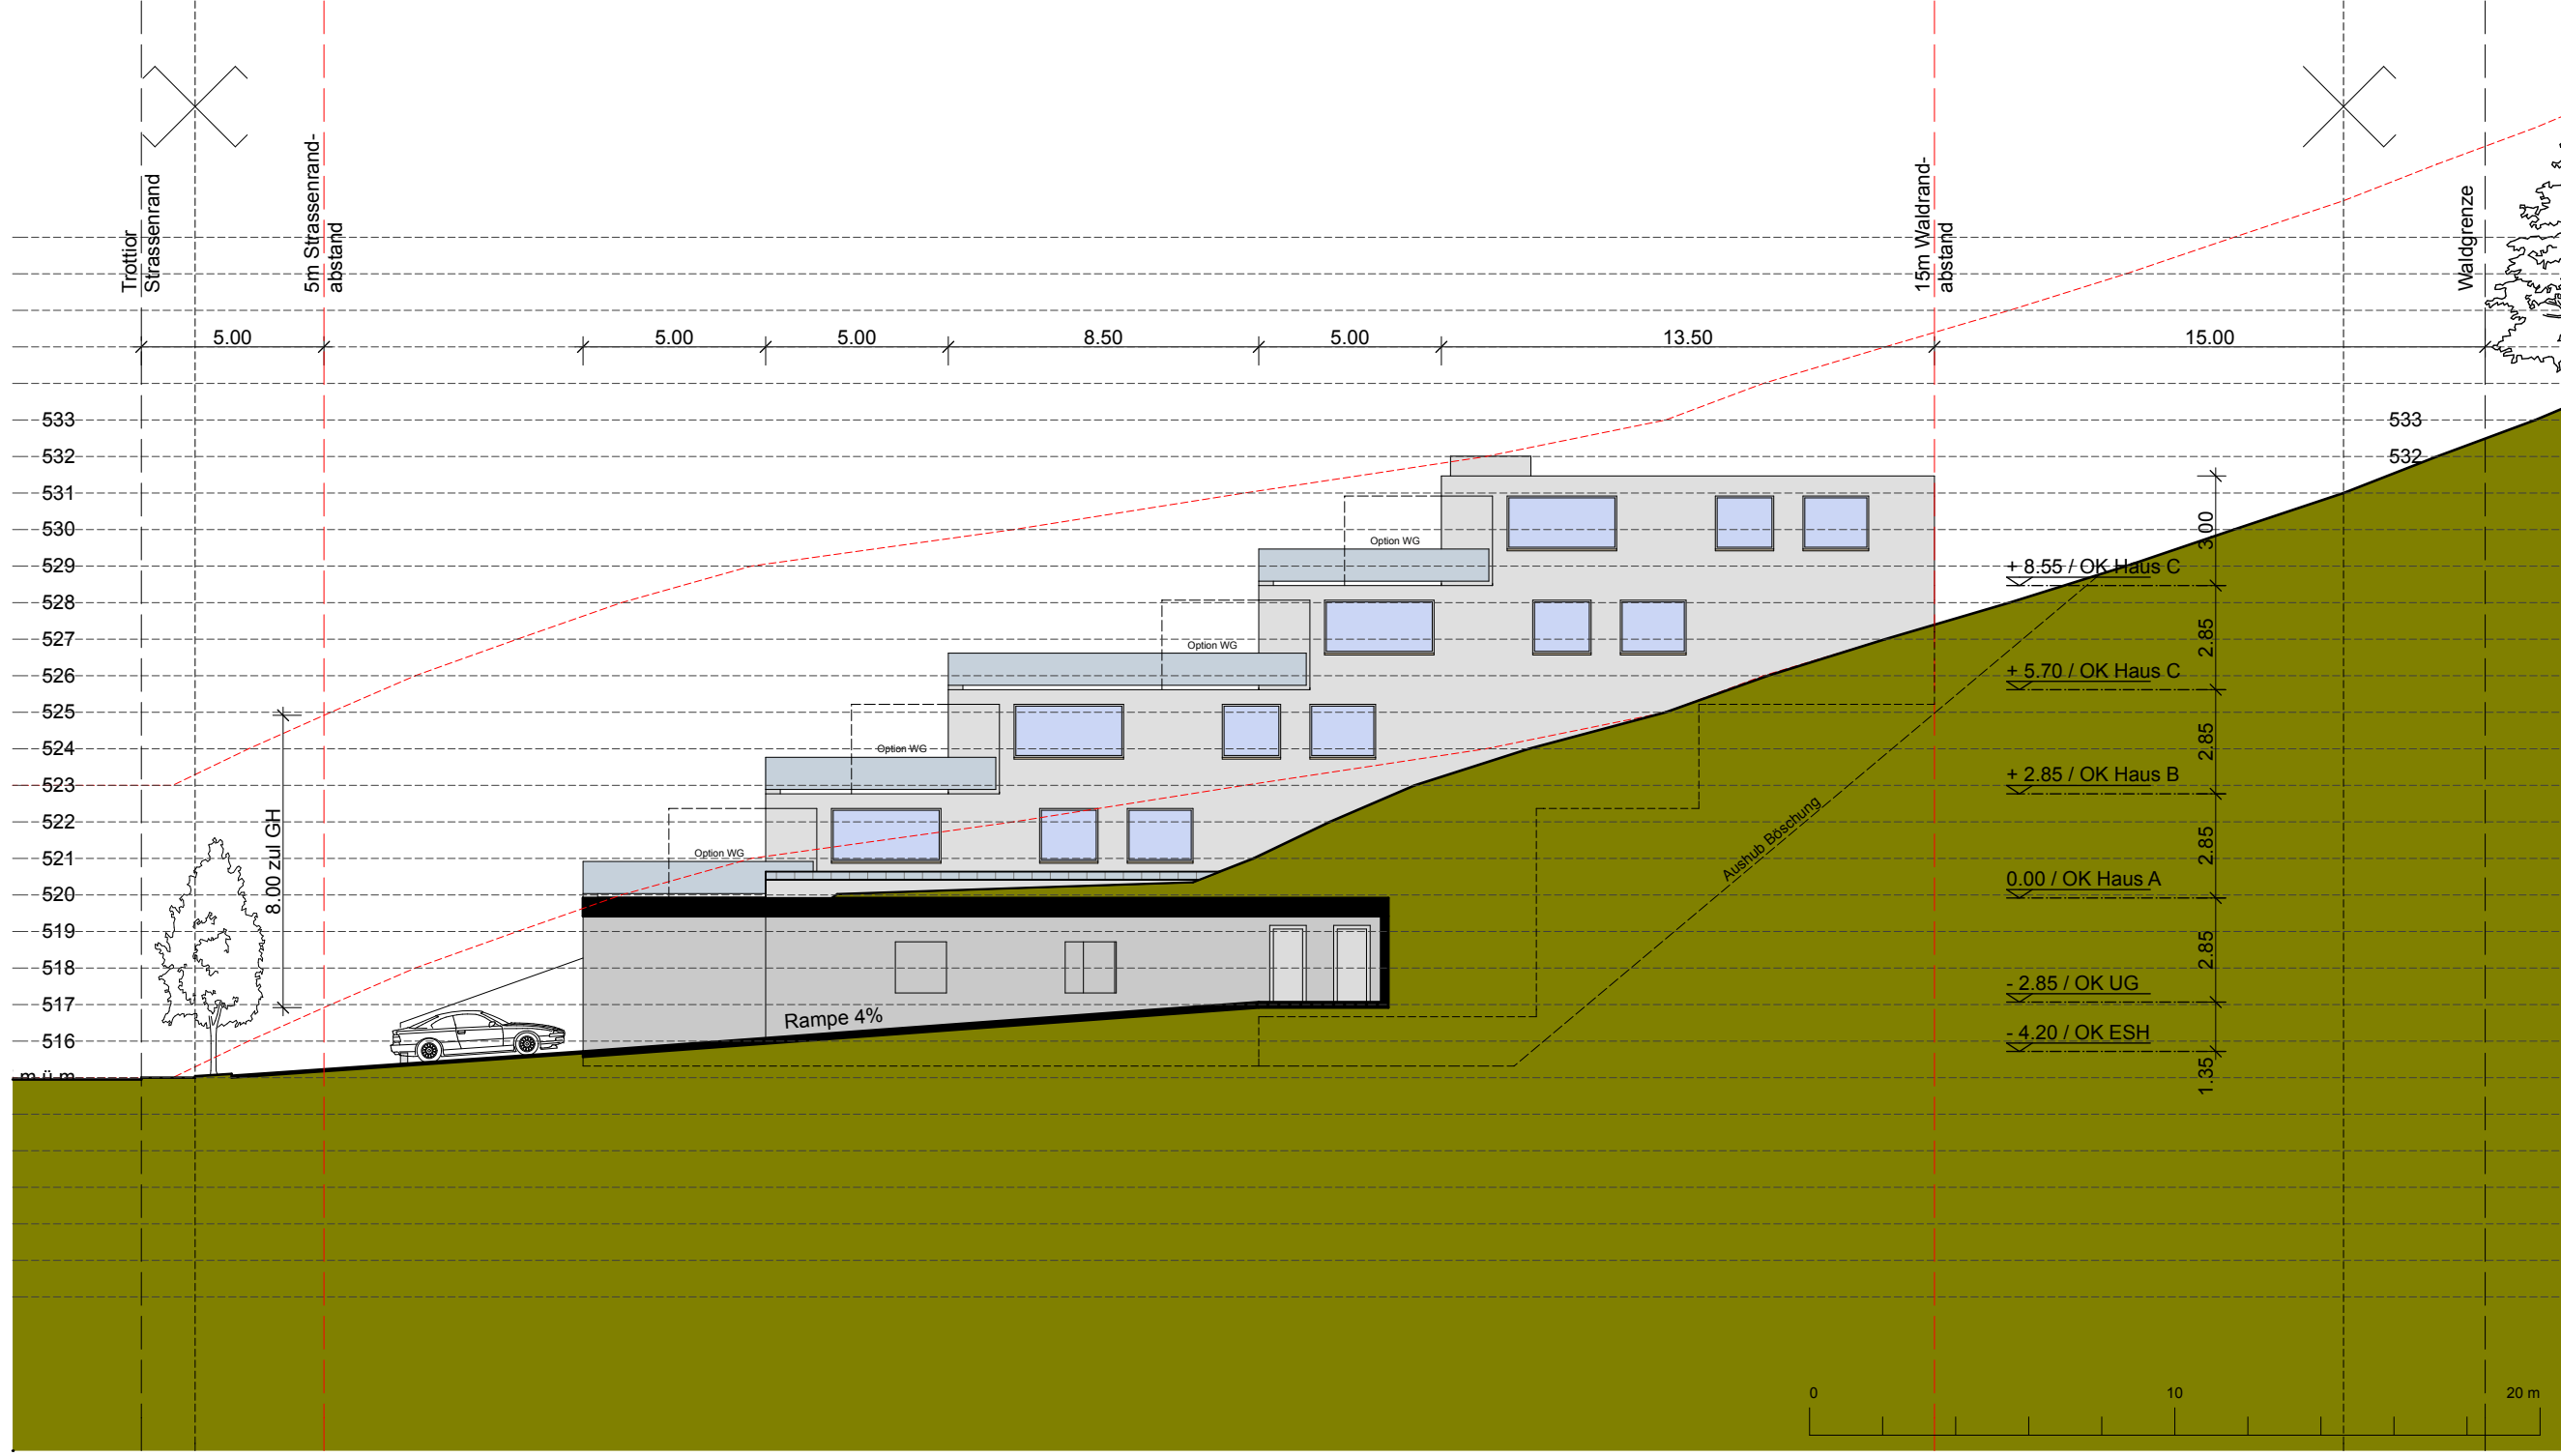

BAUVORHABEN: THH Hinterkappelen, Parz. 3007 Bernstrasse 57, 3033 Wohlen bei Bern	RICHTPROJEKT		AUFTRAGGEBER: Will + Partner Architekten AG Bahnhofplatz 7, 3076 Worb	
	PLANNUMMER: C464 1.011	PLANTITEL: Schnitt / Ansicht 3	MASSSTAB: 1:200	PLANGRÖSSE: A3
		PROJEKTNUMMER: C464	GEZEICHNET: RB	DATUM: 21.07.2014
				REVIDIERT:
		WILL PARTNER ARCHITEKTEN AG Bahnhofplatz 7 Postfach 545 3076 Worb Tel. 031 838 08 38 www.will-architekten.ch Fax 031 838 08 30 office@will-architekten.ch		



BAUVORHABEN

THH Hinterkappelen, Parz. 3007
Bermstrasse 57, 3033 Wohlen bei Bern

PLANNUMMER:
C464

1.012

Schnitt / Wohnungen

RICHTPROJEKT

AUFTRAGGEBER:
Will + Partner Architekten AG
Bahnhofplatz 7, 3076 Worb

MASSSTAB:
1:200

PLANGRÖSSE:
A3

PROJEKTNUMMER:
C464

GEZEICHNET:
RB

DATUM:
21.07.2014

REVIDIERT:

WILL PARTNER
ARCHITEKTEN AG

Bahnhofplatz 7 Postfach 545 3076 Worb
Tel. 031 838 08 38 www.will-architekten.ch
Fax 031 838 08 30 office@will-architekten.ch