



0 1 2 5




Grundriss Erdgeschoss


Brandmelderzonenplan

BLOCK 01
GESCHOSS 00

| | |
|------------|-----------------|
| Gezeichnet | 25.08.03 / Ha |
| Rev. | 28.10.15 / ml |
| BMZ Gez. | 17.06.2013 / SA |
| Masstab | 1:300 |
| Format | A3 |
| Plan Nr. | 0100BGBMZ001 |

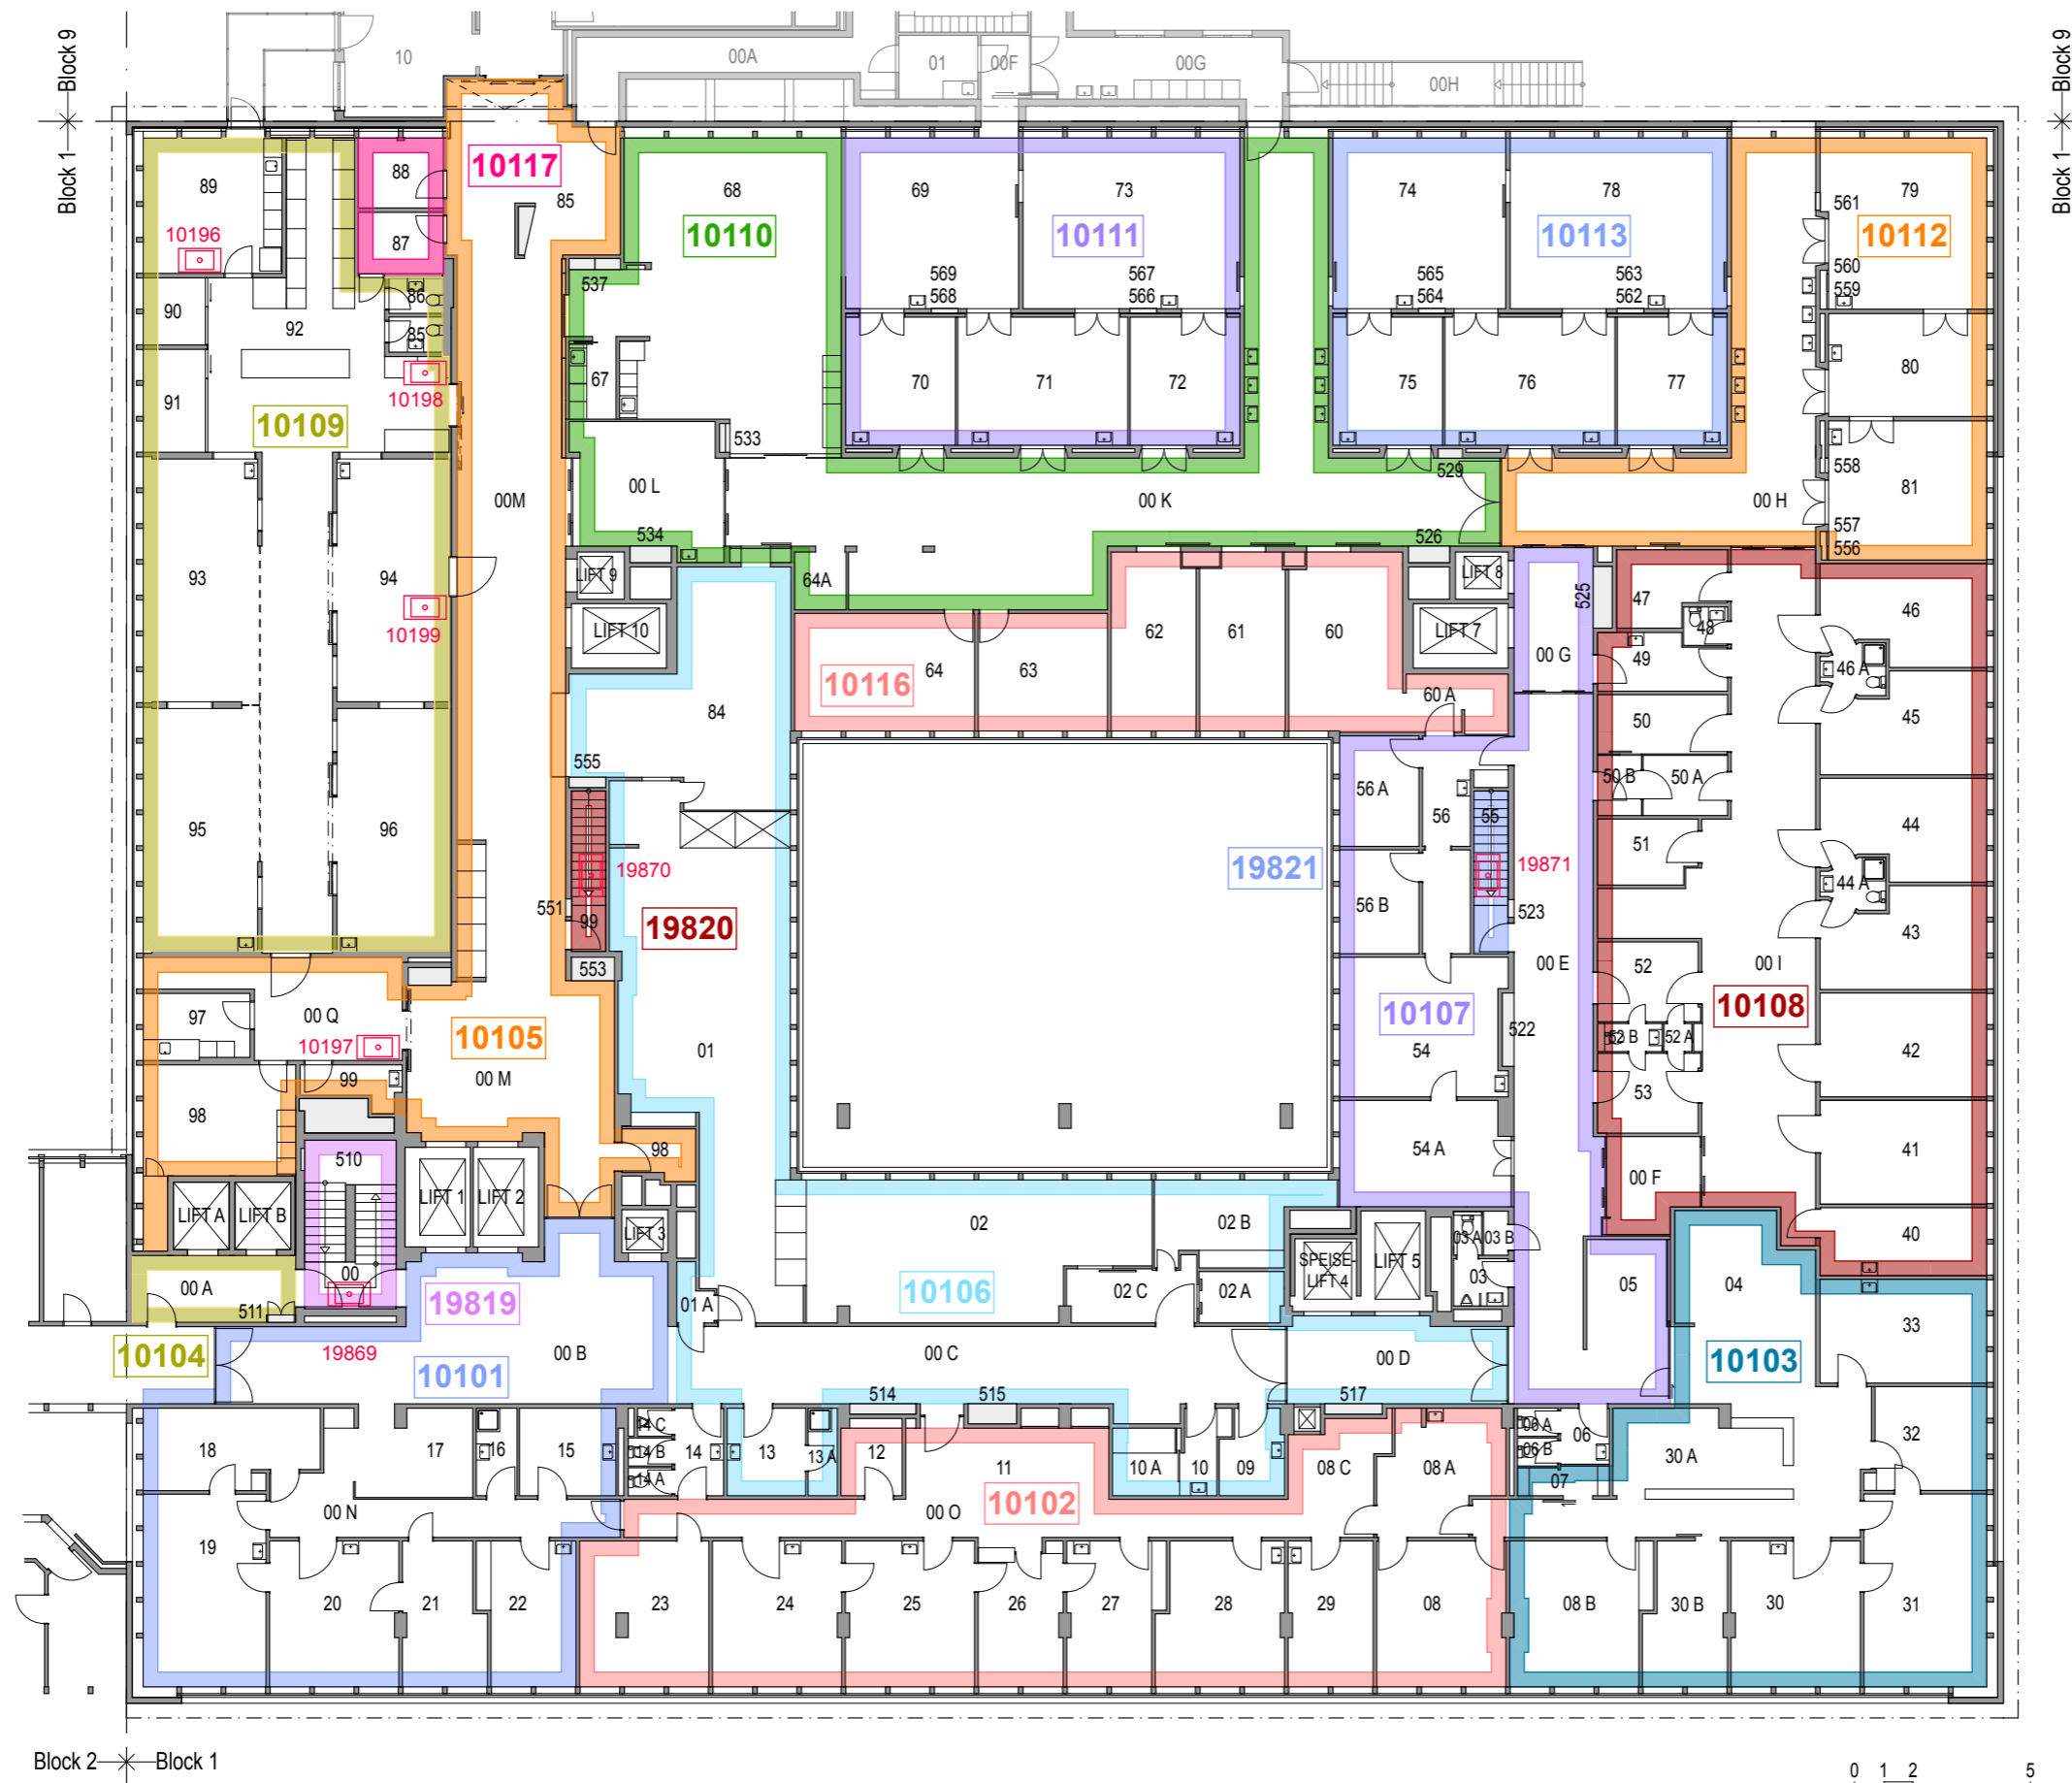

0 1 2 5

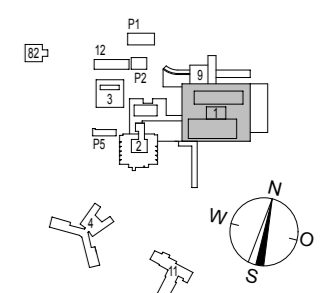

| | | | |
|----------|----------------------|-----------|--------------------------|
| | Grundriss 1.OG | | Gezeichnet 25.08.03 / Ha |
| | | | Rev. 28.10.15 / ml |
| | Brandmelderzonenplan | | BMZ Gez. 17.06.2013 / SA |
| | | | Masstab 1:250 |
| BLOCK 01 | GESCHOSS 01 | Format A3 | Plan Nr. 0101BGBMZ001 |



Block 2 * Block 1

Block 1 - Block 9




Block 1 - Block 9





Block 2 * Block 1

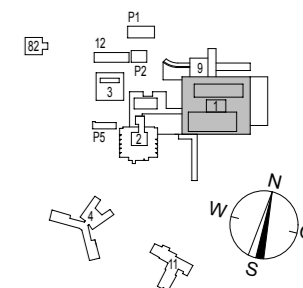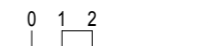

| | | | |
|--|----------------------|-------------|--------------------------|
| | Grundriss 2.OG | | Gezeichnet 25.08.03 / Ha |
| | | | Rev. 28.10.15 / ml |
| | Brandmelderzonenplan | | BMZ Gez. 17.06.2013 / SA |
| | | | Masstab 1:250 |
| | BLOCK 01 | GESCHOSS 02 | Format A3 |

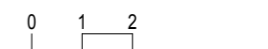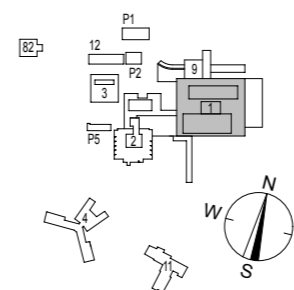
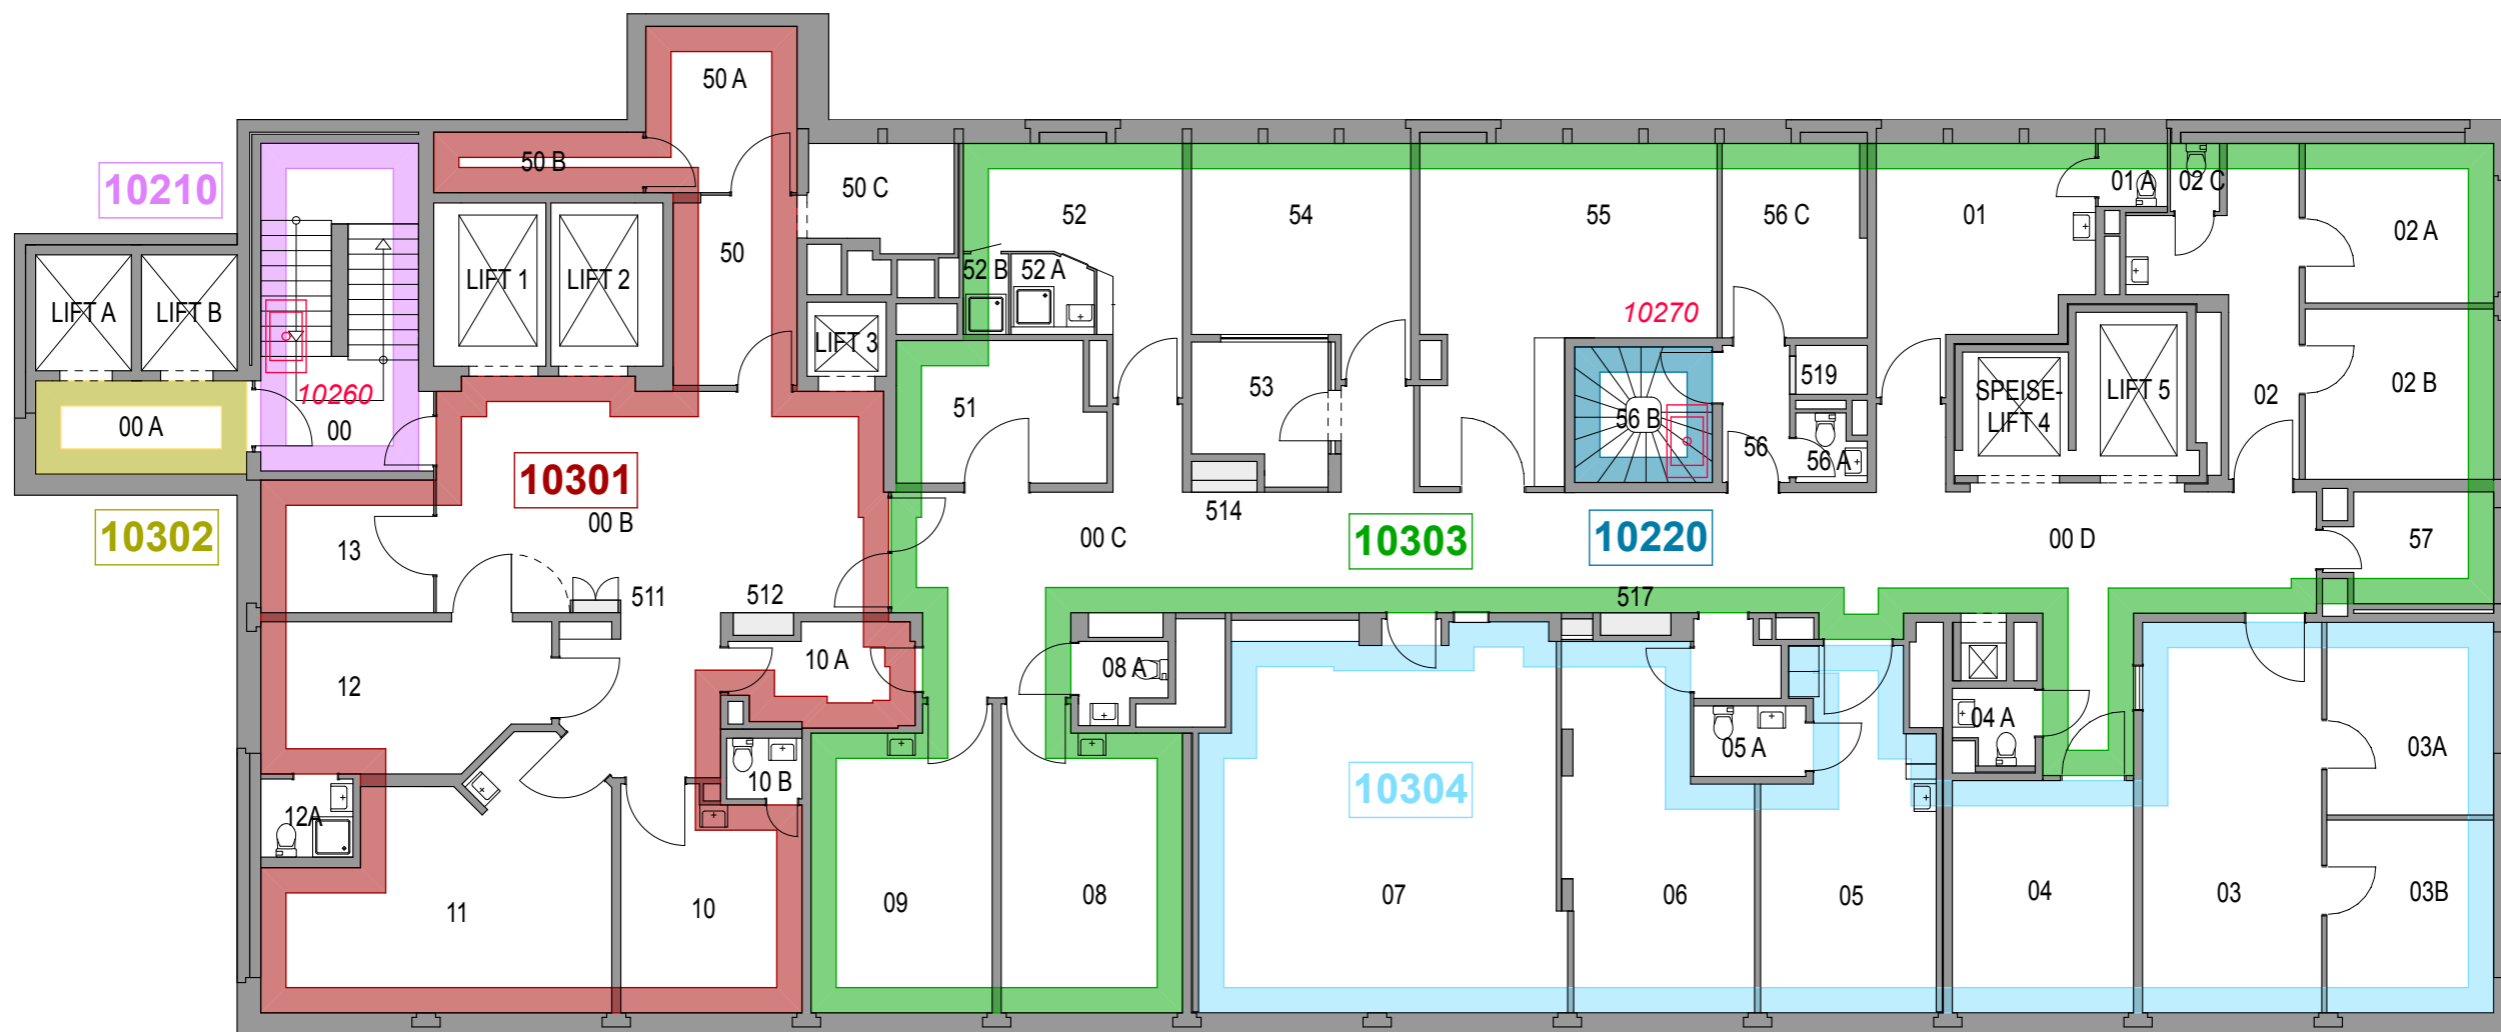


| | | | |
|--|----------------------|-----------------------|--------------------------|
| | Grundriss 3.OG | | Gezeichnet 25.08.03 / Ha |
| | Brandmelderzonenplan | | Rev. 28.10.15 / ml |
| | BLOCK | GESCHOSS | BMZ Gez. 17.06.2013 / SA |
| | 01 | 03 | Masstab 1:150 |
| | | | Format A3 |
| | | Plan Nr. 0103BGBMZ001 | |

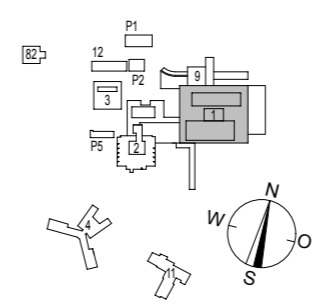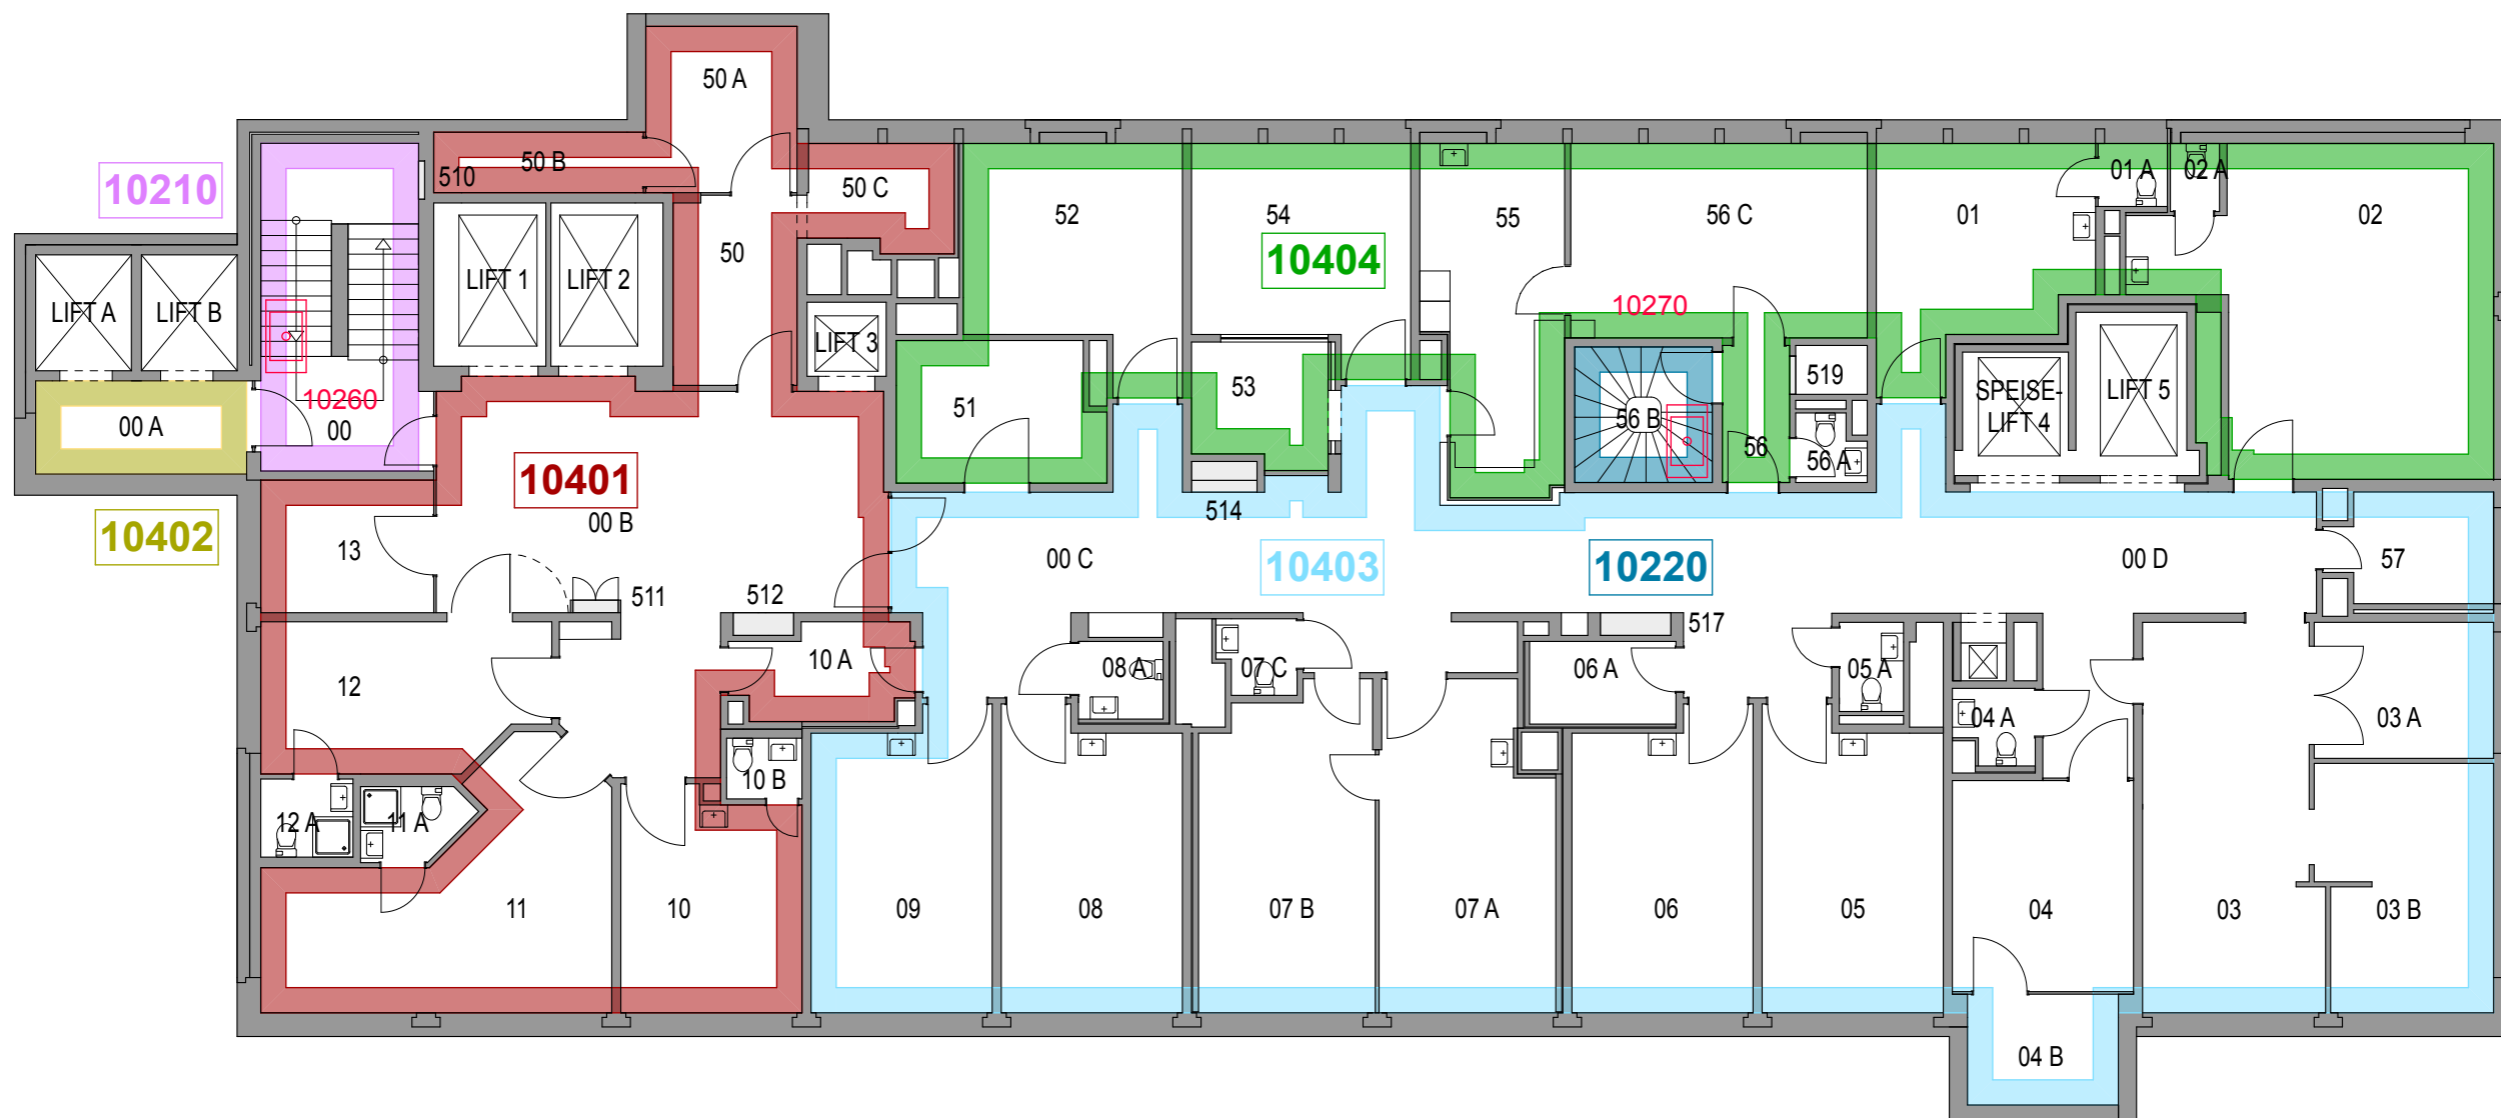




0 1 2 5

| | | | |
|--|----------------------|-----------------------|--------------------------|
| | Grundriss 4.OG | | Gezeichnet 25.08.03 / Ha |
| | Brandmelderzonenplan | | Rev. 28.10.15 / ml |
| | BLOCK | GESCHOSS | BMZ Gez. 17.06.2013 / SA |
| | 01 | 04 | Masstab 1:150 |
| | | | Format A3 |
| | | Plan Nr. 0104BGBMZ001 | |


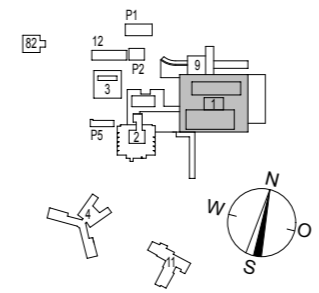
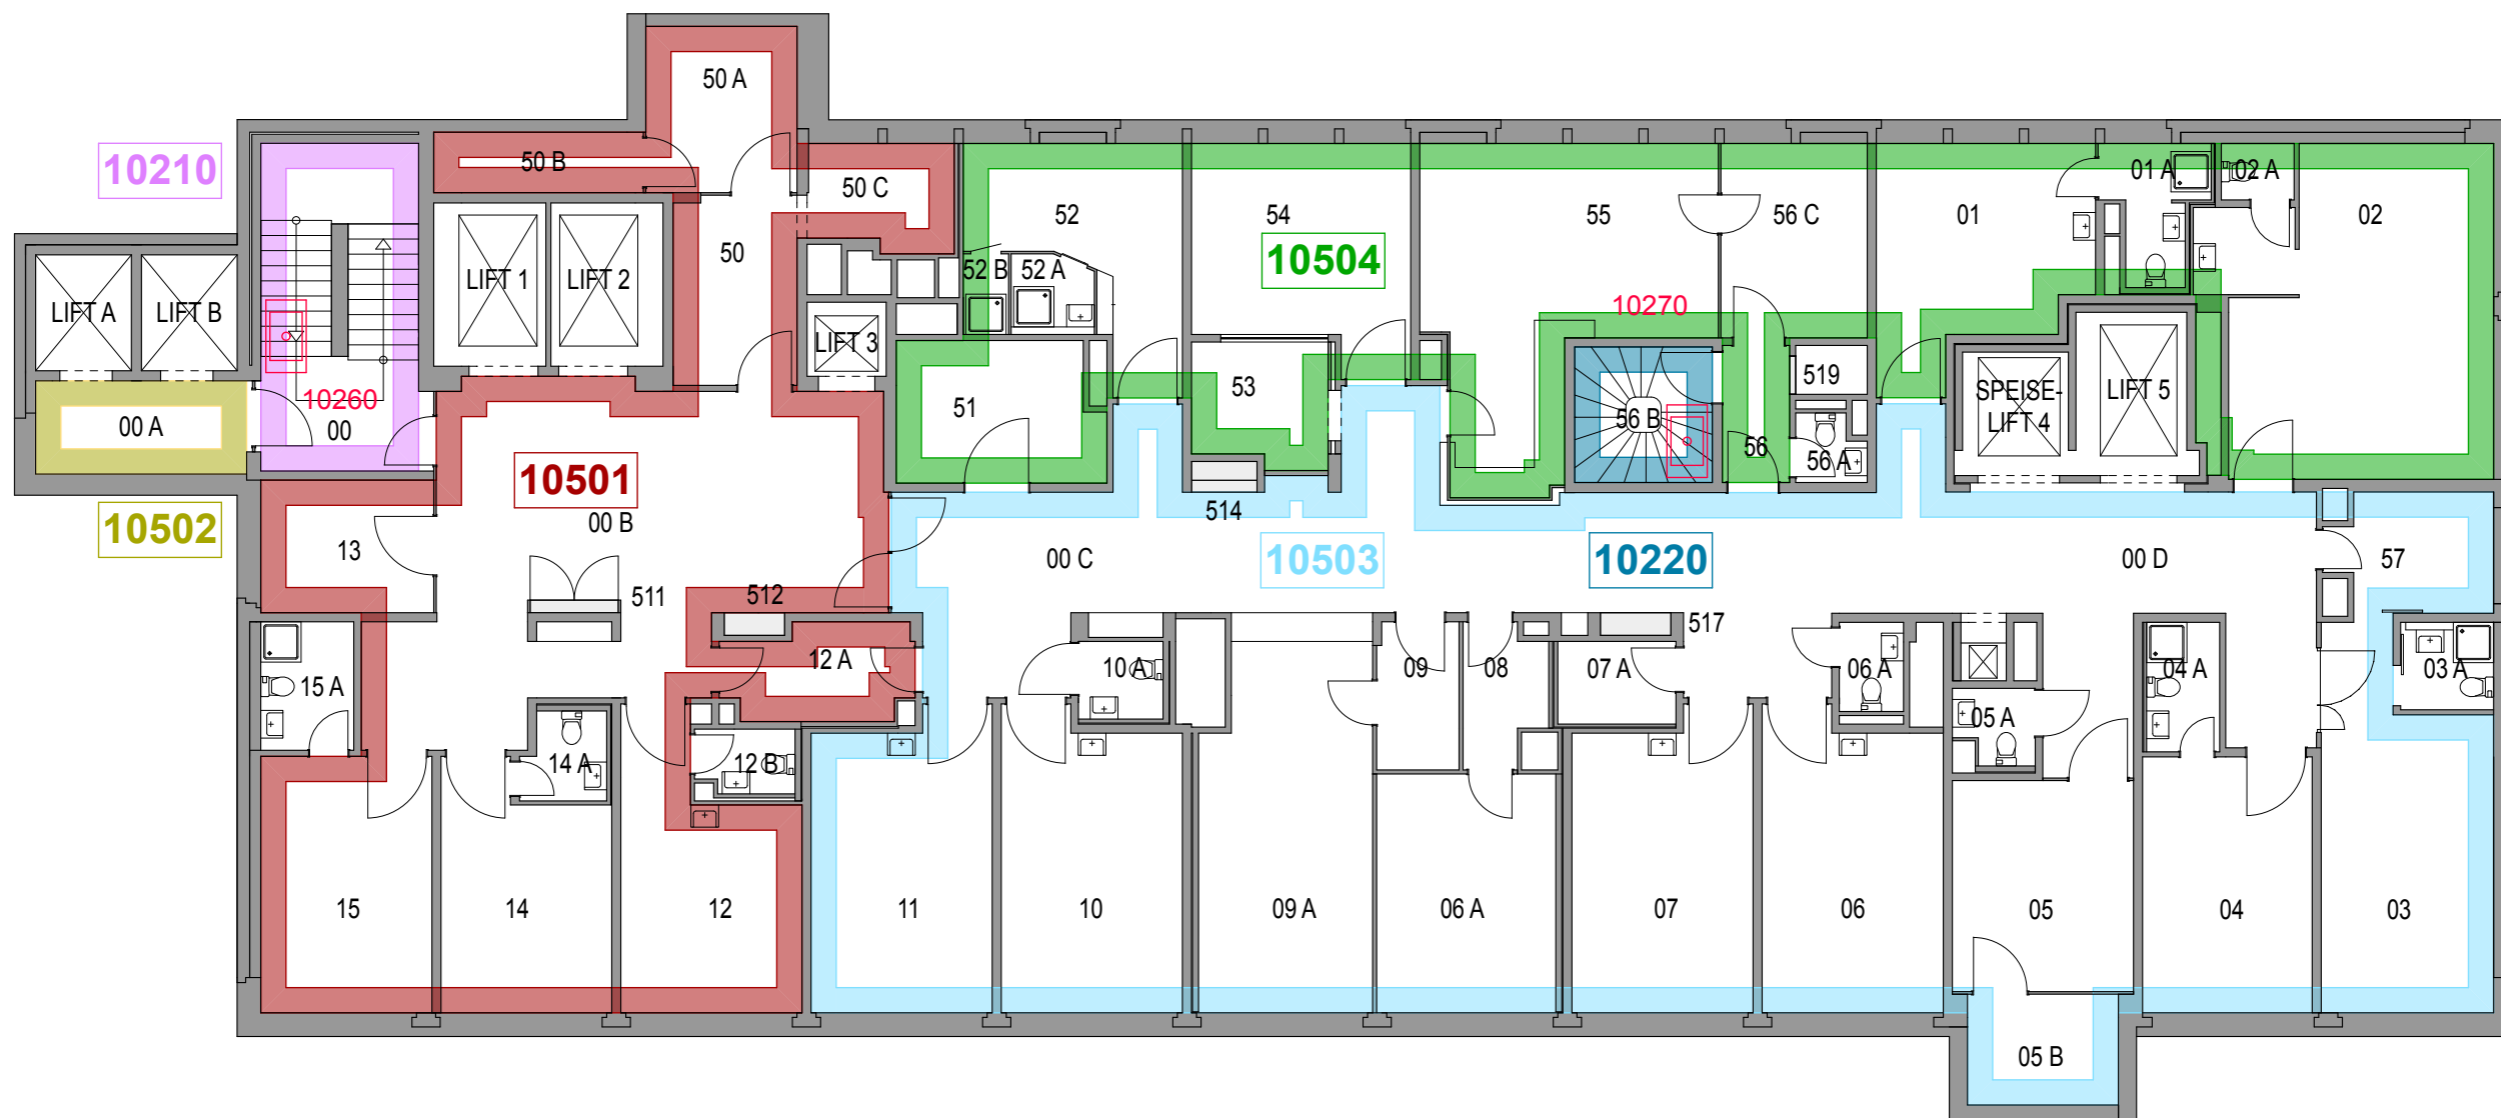


0 1 2 5




| | | | |
|--|----------------------|-----------------------|--------------------------|
| | Grundriss 5.OG | | Gezeichnet 25.08.03 / Ha |
| | Brandmelderzonenplan | | Rev. 28.10.15 / ml |
| | BLOCK | GESCHOSS | BMZ Gez. 17.06.2013 / SA |
| | 01 | 05 | Masstab 1:150 |
| | | | Format A3 |
| | | Plan Nr. 0105BGBMZ001 | |

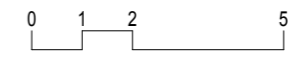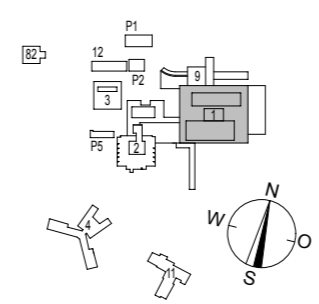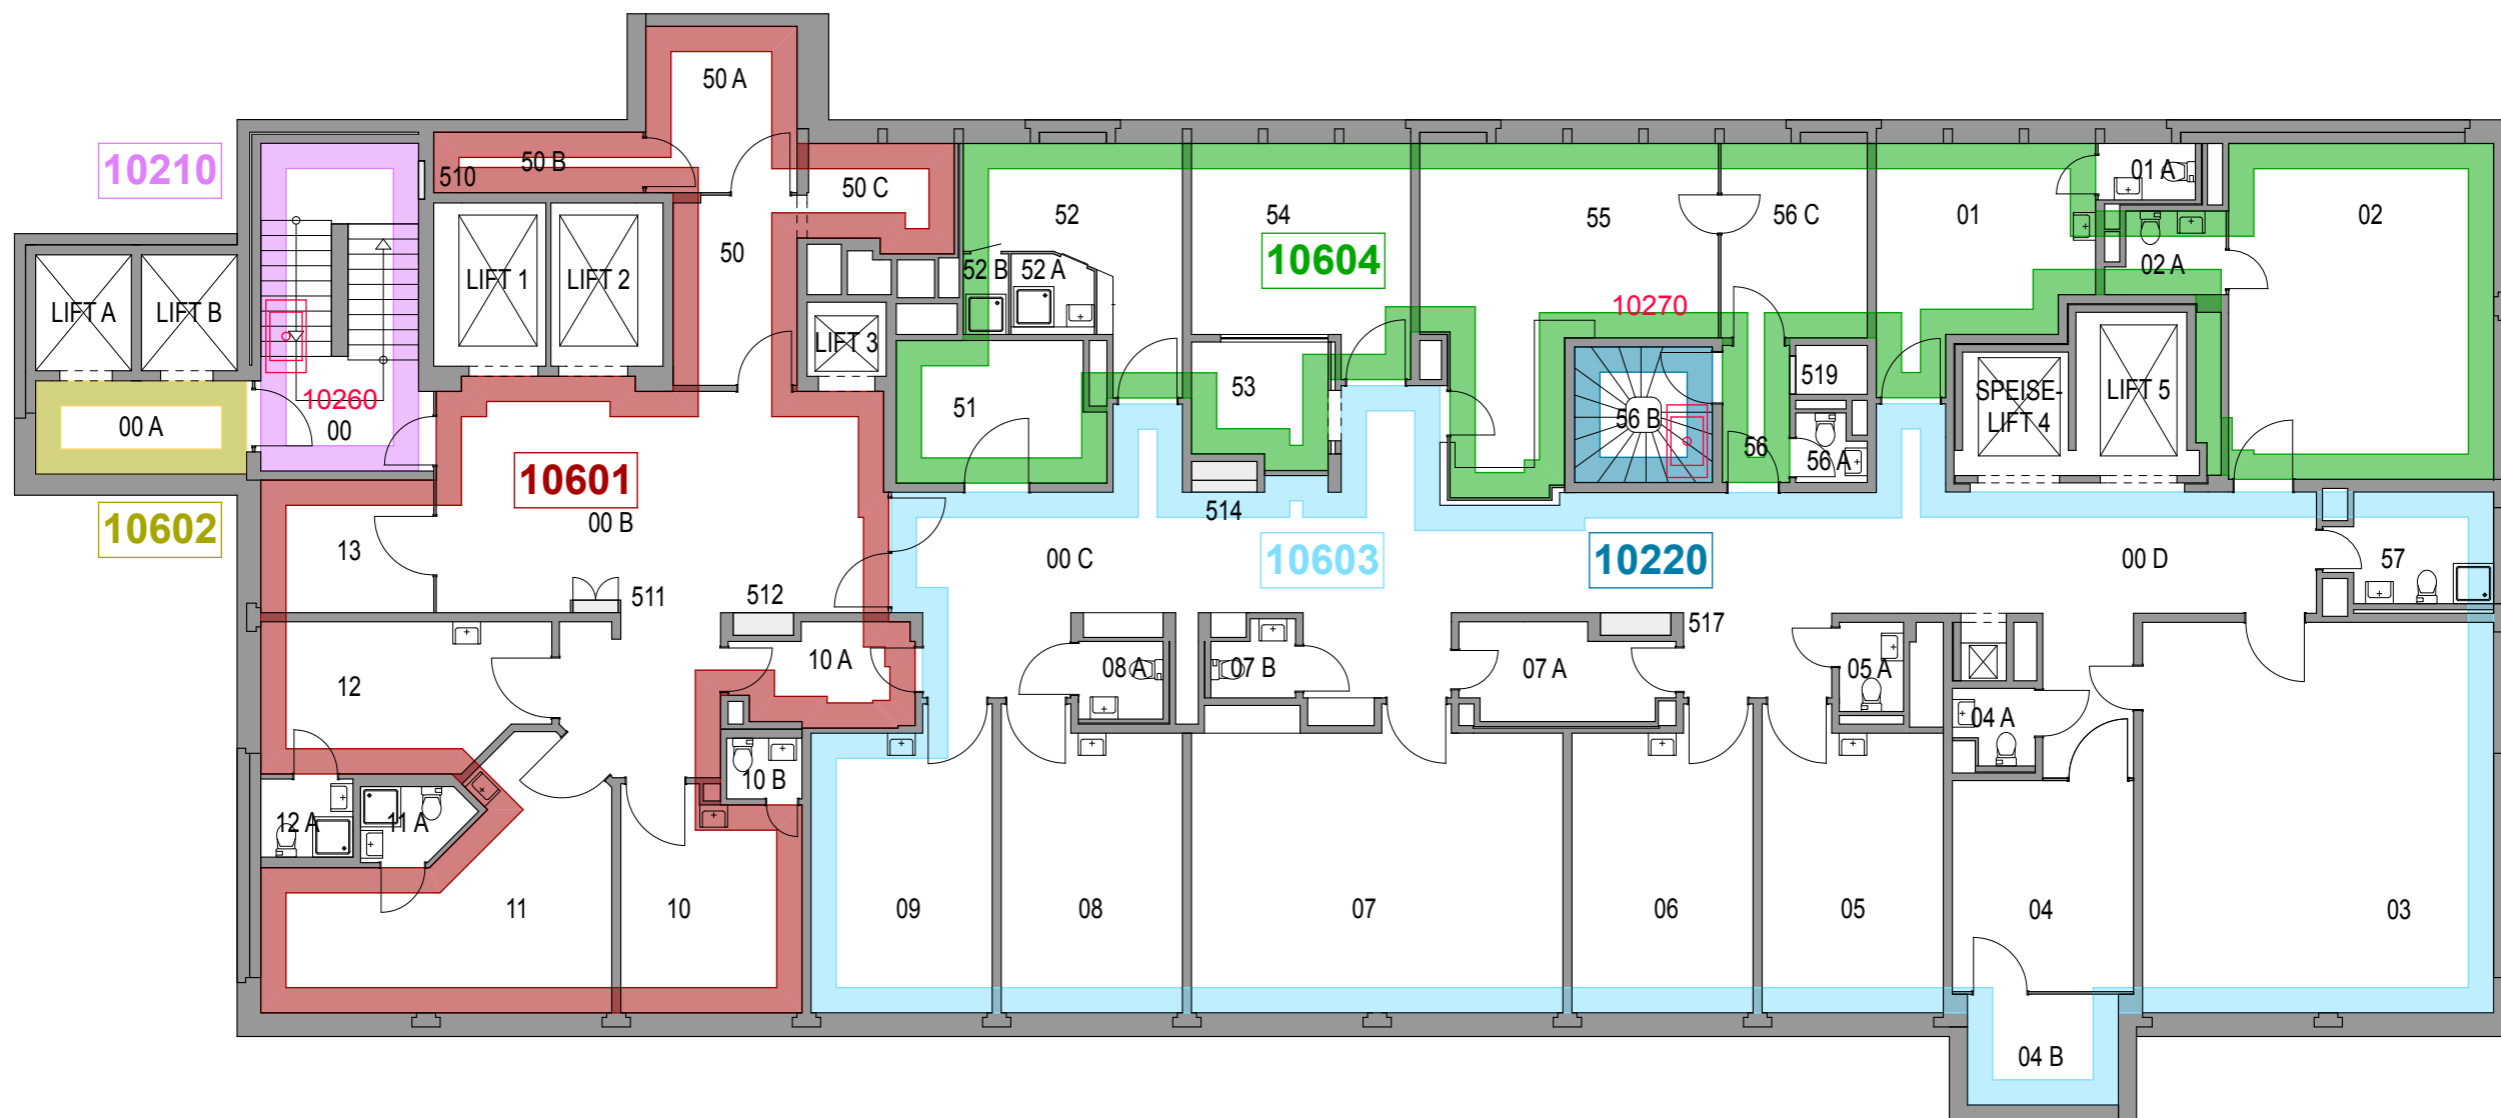




| | | | |
|--|----------------------|-----------------------|--------------------------|
| | Grundriss 6.OG | | Gezeichnet 25.08.03 / Ha |
| | Brandmelderzonenplan | | Rev. 28.10.15 / ml |
| | BLOCK 01 | GESCHOSS 06 | BMZ Gez. 17.06.2013 / SA |
| | | | Masstab 1:150 |
| | | | Format A3 |
| | | Plan Nr. 0106BGBMZ001 | |

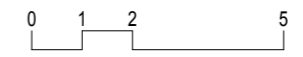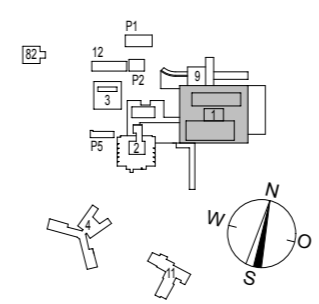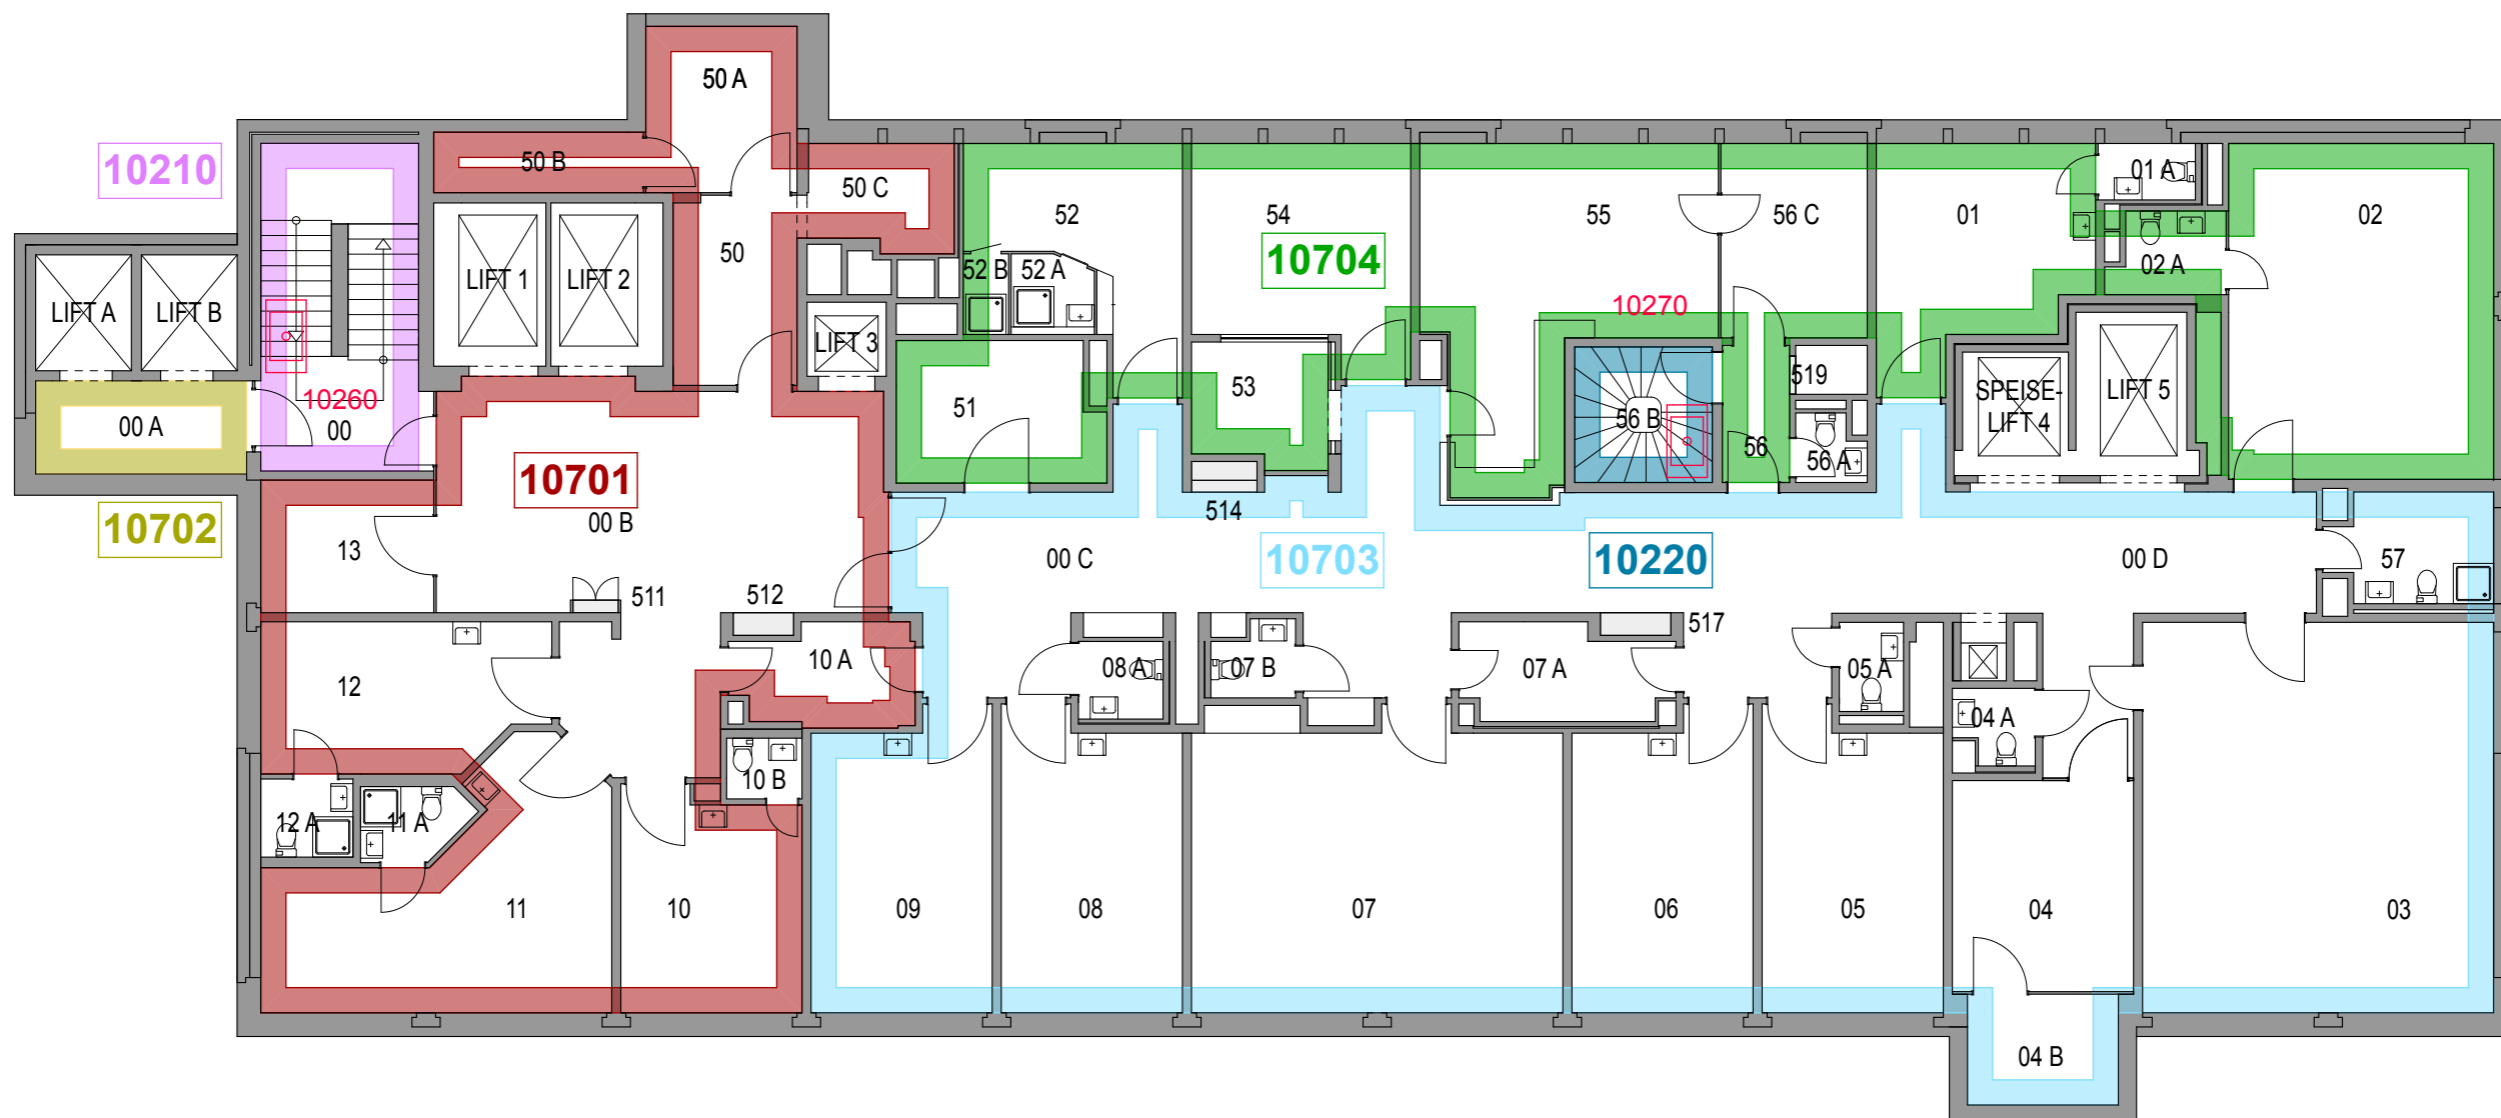




| | | | |
|--|----------------------|-------------|--------------------------|
| | Grundriss 7.OG | | Gezeichnet 25.08.03 / Ha |
| | Brandmelderzonenplan | | Rev. 28.10.15 / ml |
| | BLOCK 01 | GESCHOSS 07 | BMZ Gez. 17.06.2013 / SA |
| | | | Masstab 1:150 |
| | | Format A3 | Plan Nr. 0107BGBMZ001 |

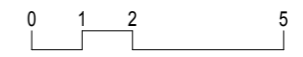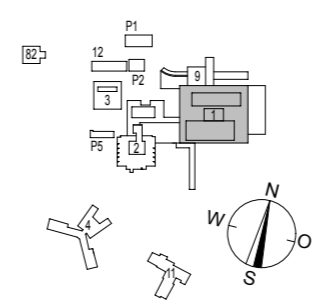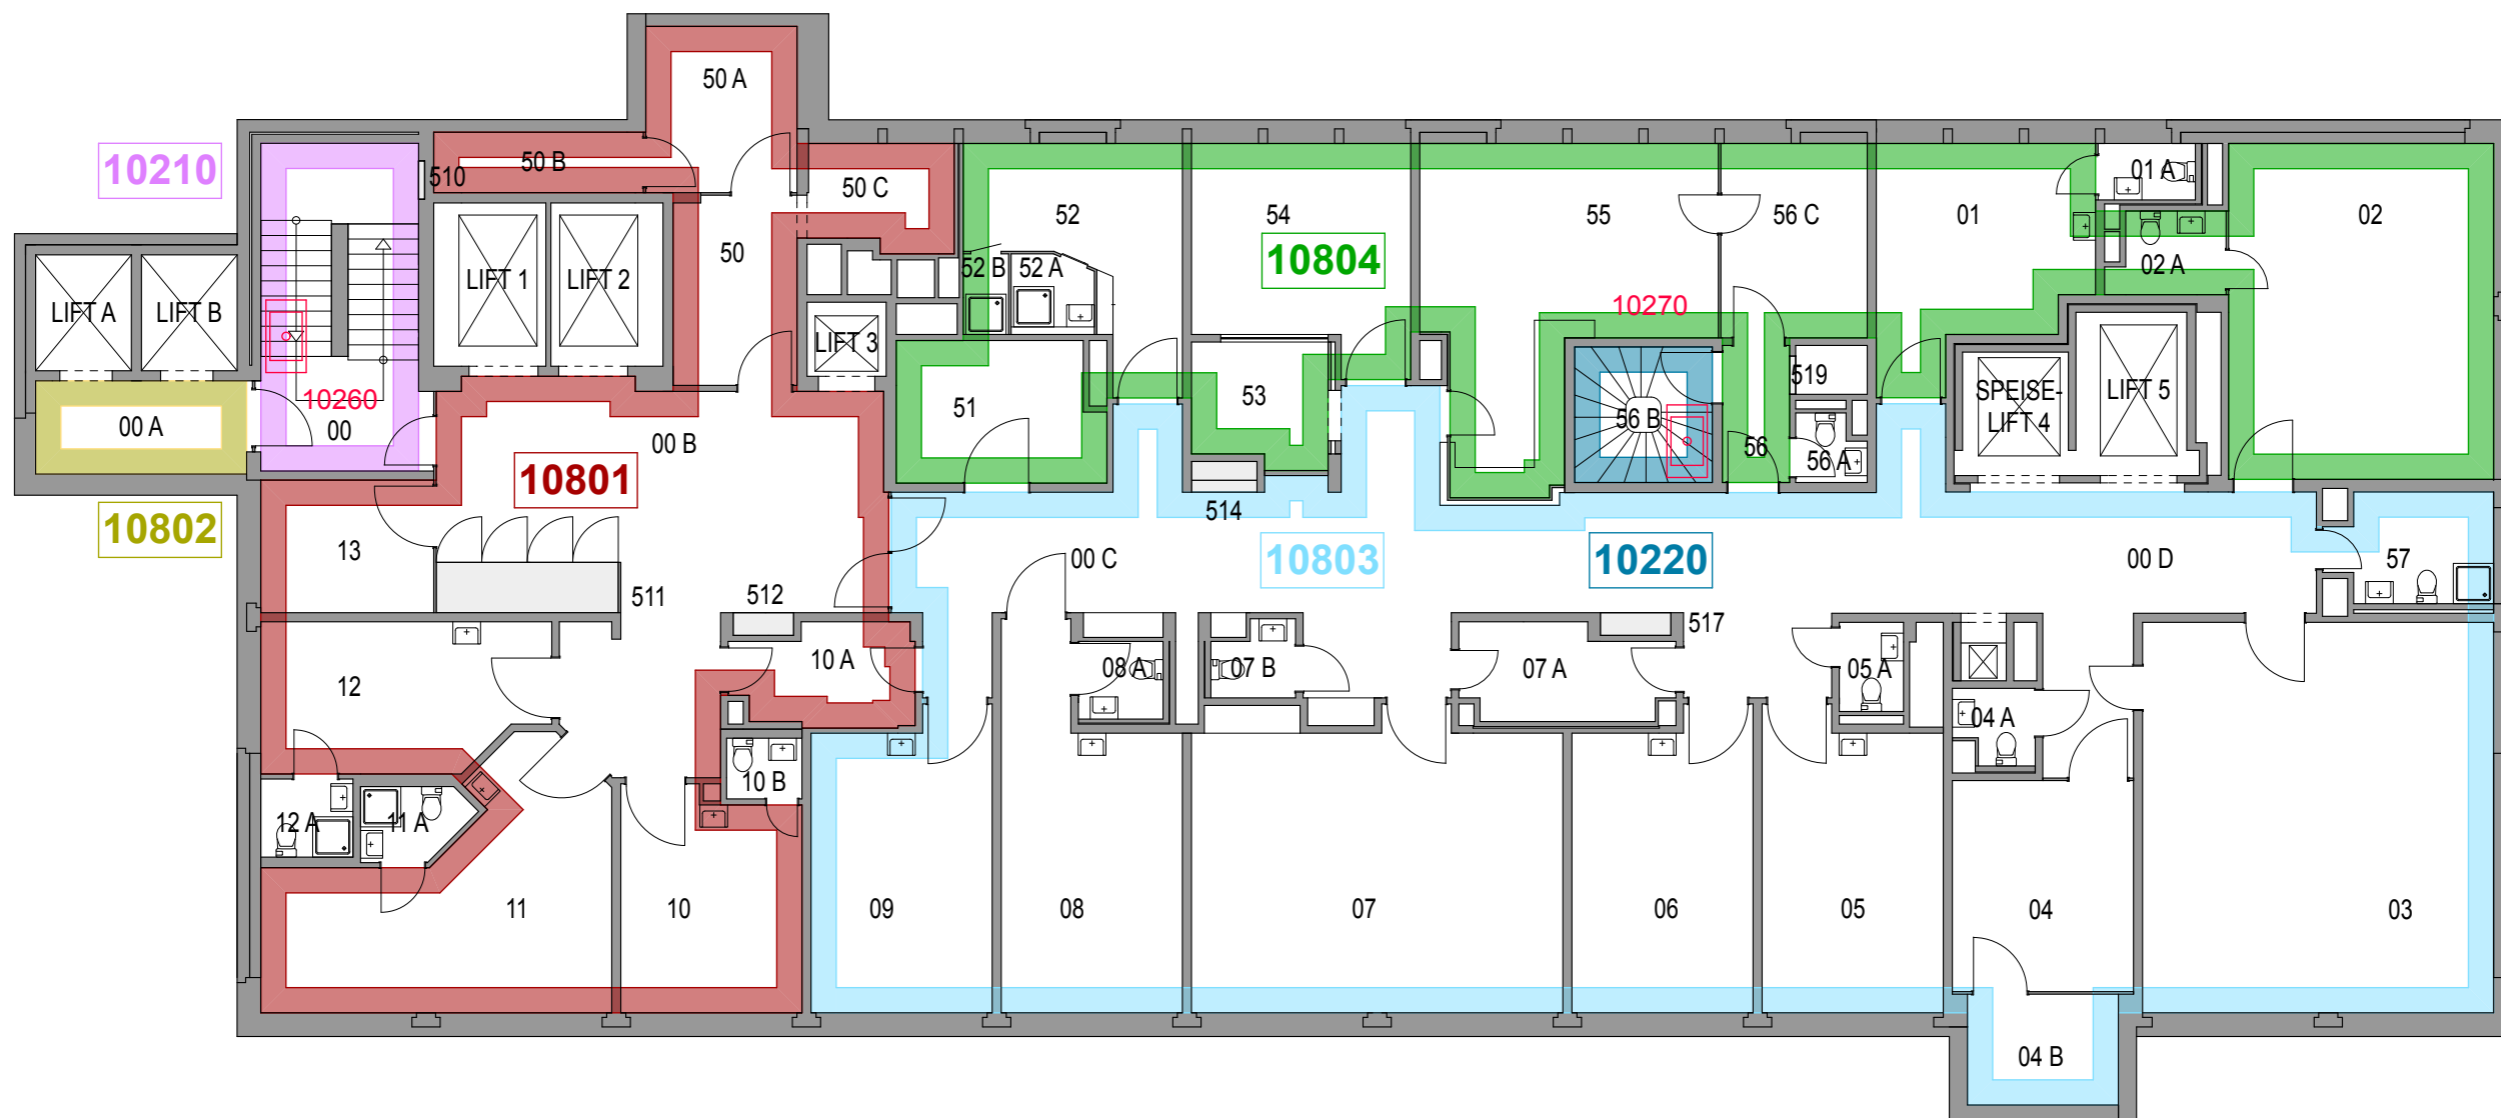




| | | | |
|--|----------------------|-------------|--------------------------|
| | Grundriss 8.OG | | Gezeichnet 25.08.03 / Ha |
| | Brandmelderzonenplan | | Rev. 28.10.15 / ml |
| | BLOCK 01 | GESCHOSS 08 | BMZ Gez. 17.06.2013 / SA |
| | | | Masstab 1:150 |
| | | | Format A3 |
| | | | Plan Nr. 0108BGBMZ001 |

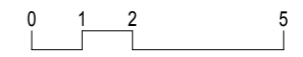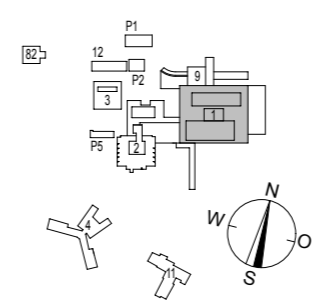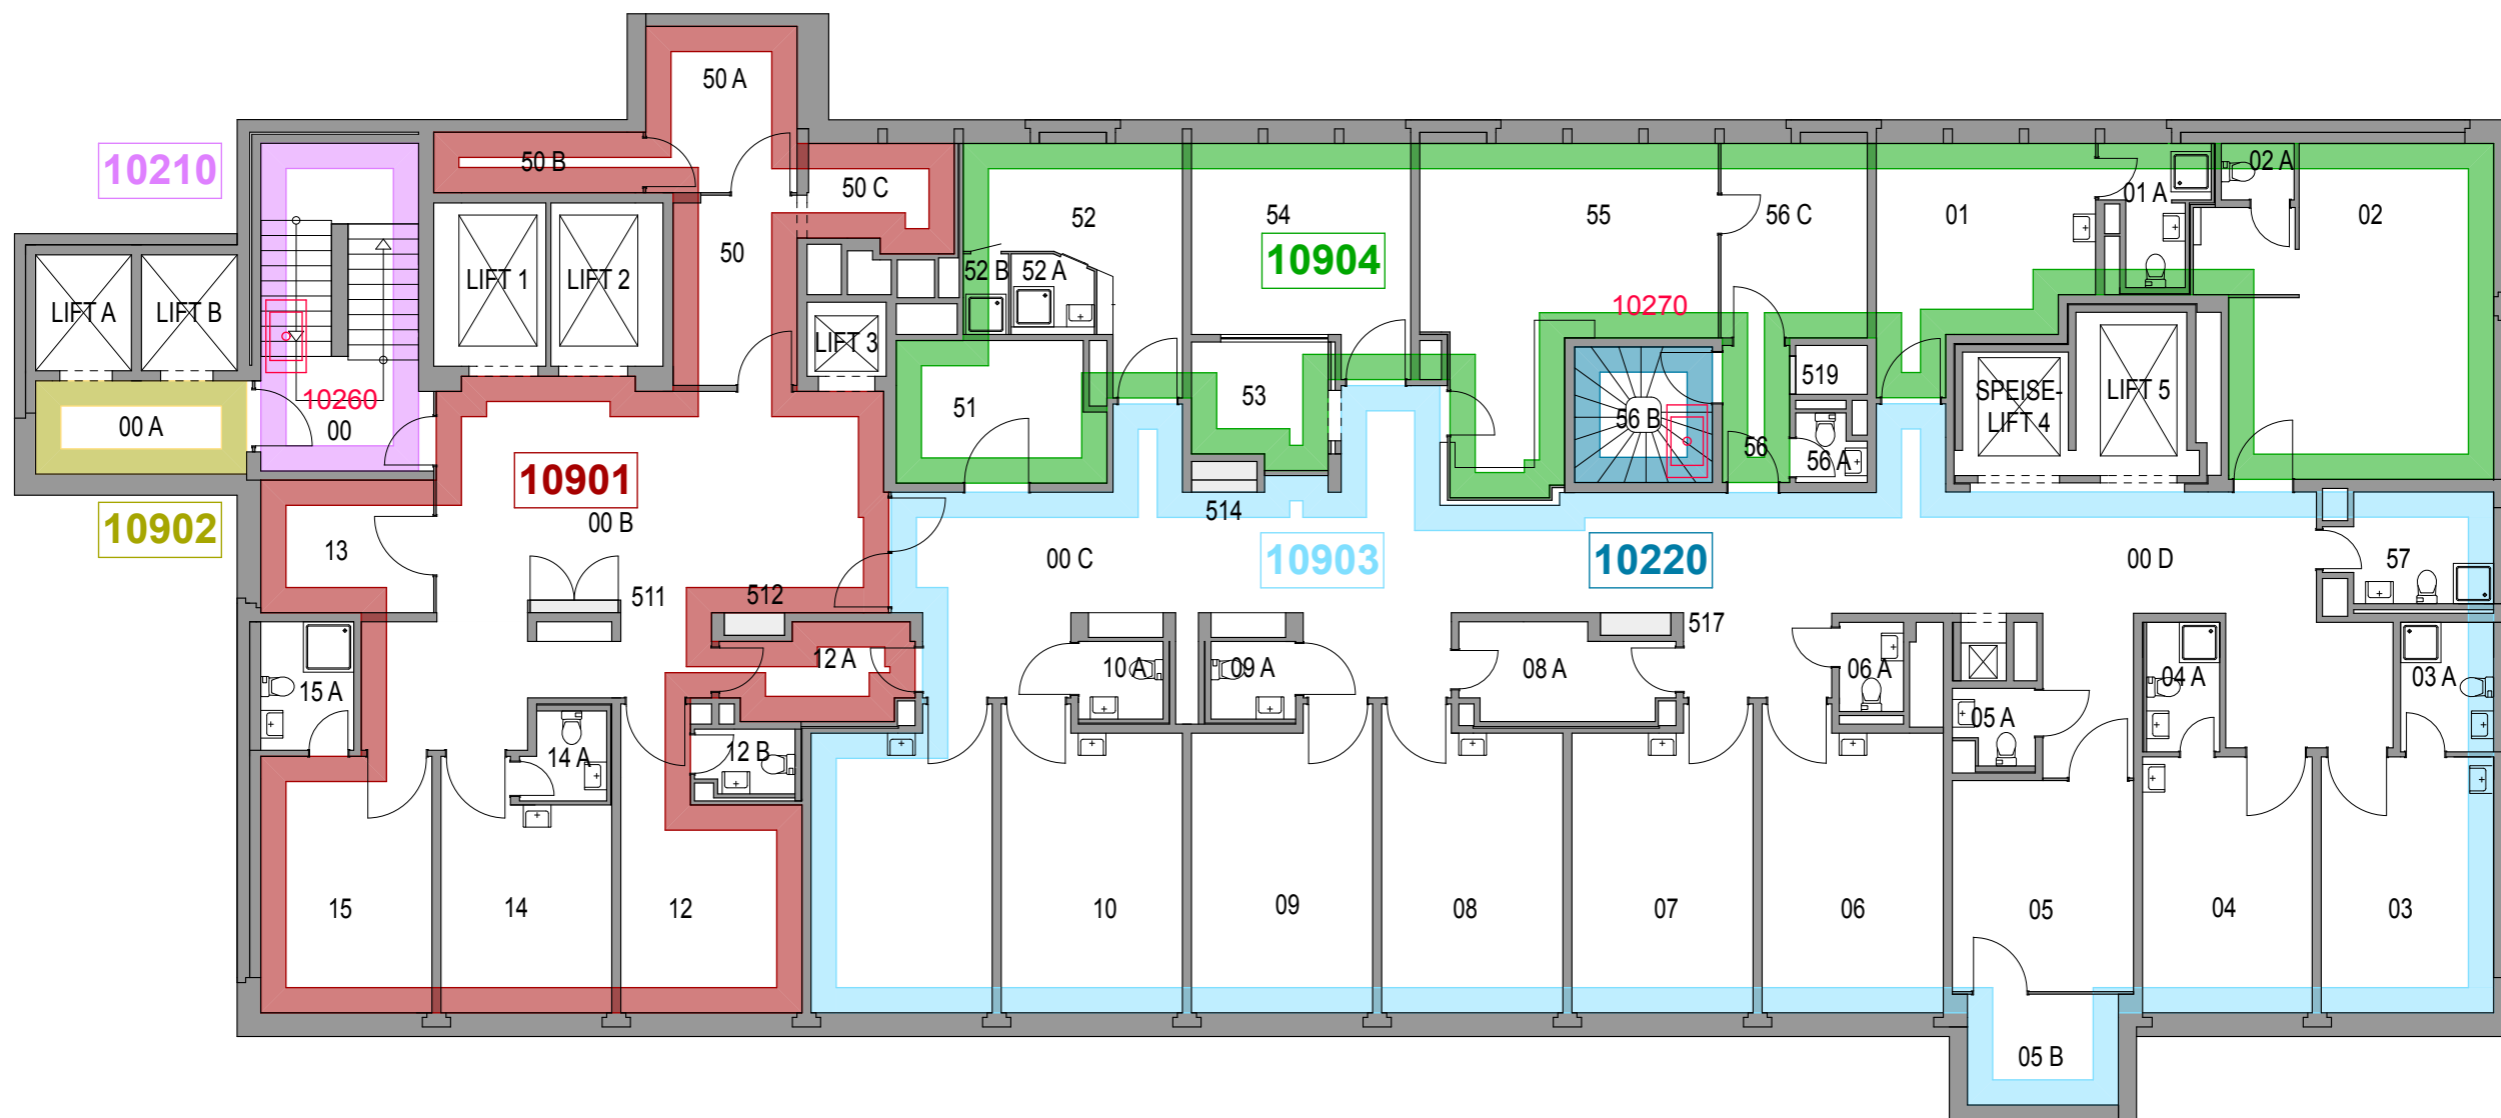




| | | | |
|--------------------|-----------------------------|--------------|--------------------------|
| | Grundriss 9.OG | | Gezeichnet 25.08.03 / Ha |
| | | | Rev. 28.10.15 / ml |
| | Brandmelderzonenplan | | BMZ Gez. 17.06.2013 / SA |
| | | | Masstab 1:150 |
| BLOCK 01 | GESCHOSS 09 | Format A3 | Plan Nr. 0109BGBMZ001 |

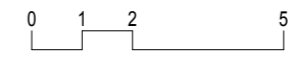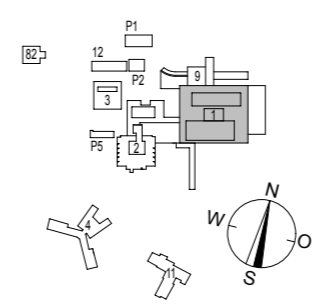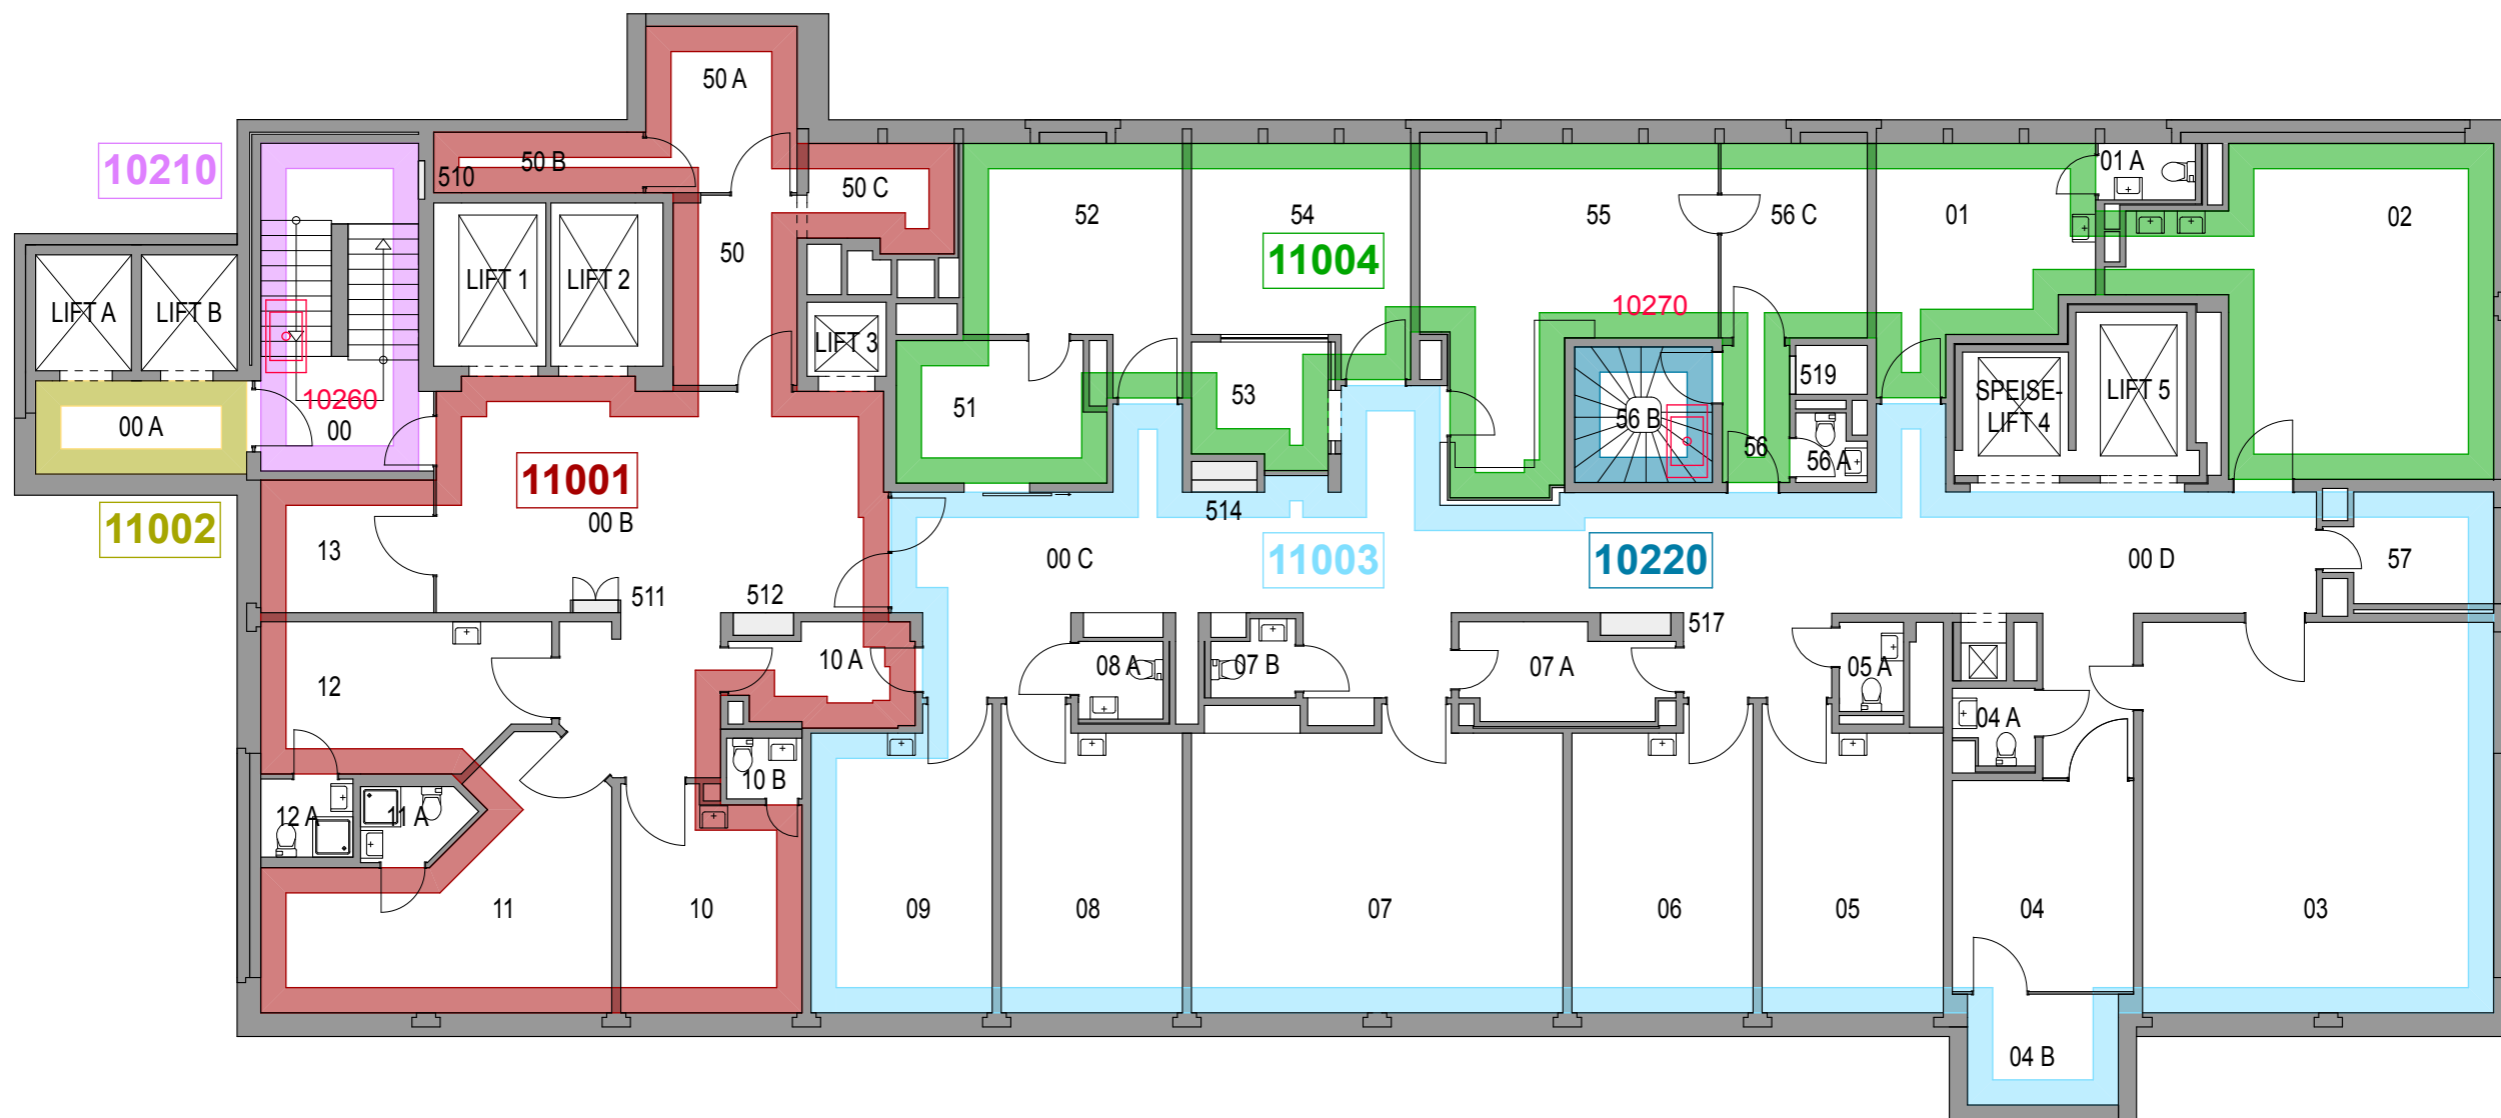




| | | | |
|--|----------------------|-------------|--------------------------|
| | Grundriss 10.OG | | Gezeichnet 25.08.03 / Ha |
| | Brandmelderzonenplan | | Rev. 28.10.15 / ml |
| | BLOCK 01 | GESCHOSS 10 | BMZ Gez. 17.06.2013 / SA |
| | | | Masstab 1:150 |
| | | | Format A3 |
| | | | Plan Nr. 0110BGBMZ001 |

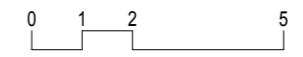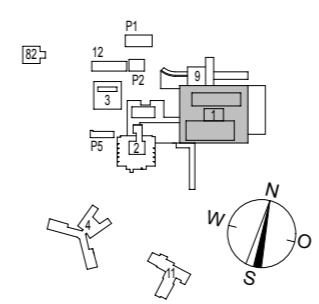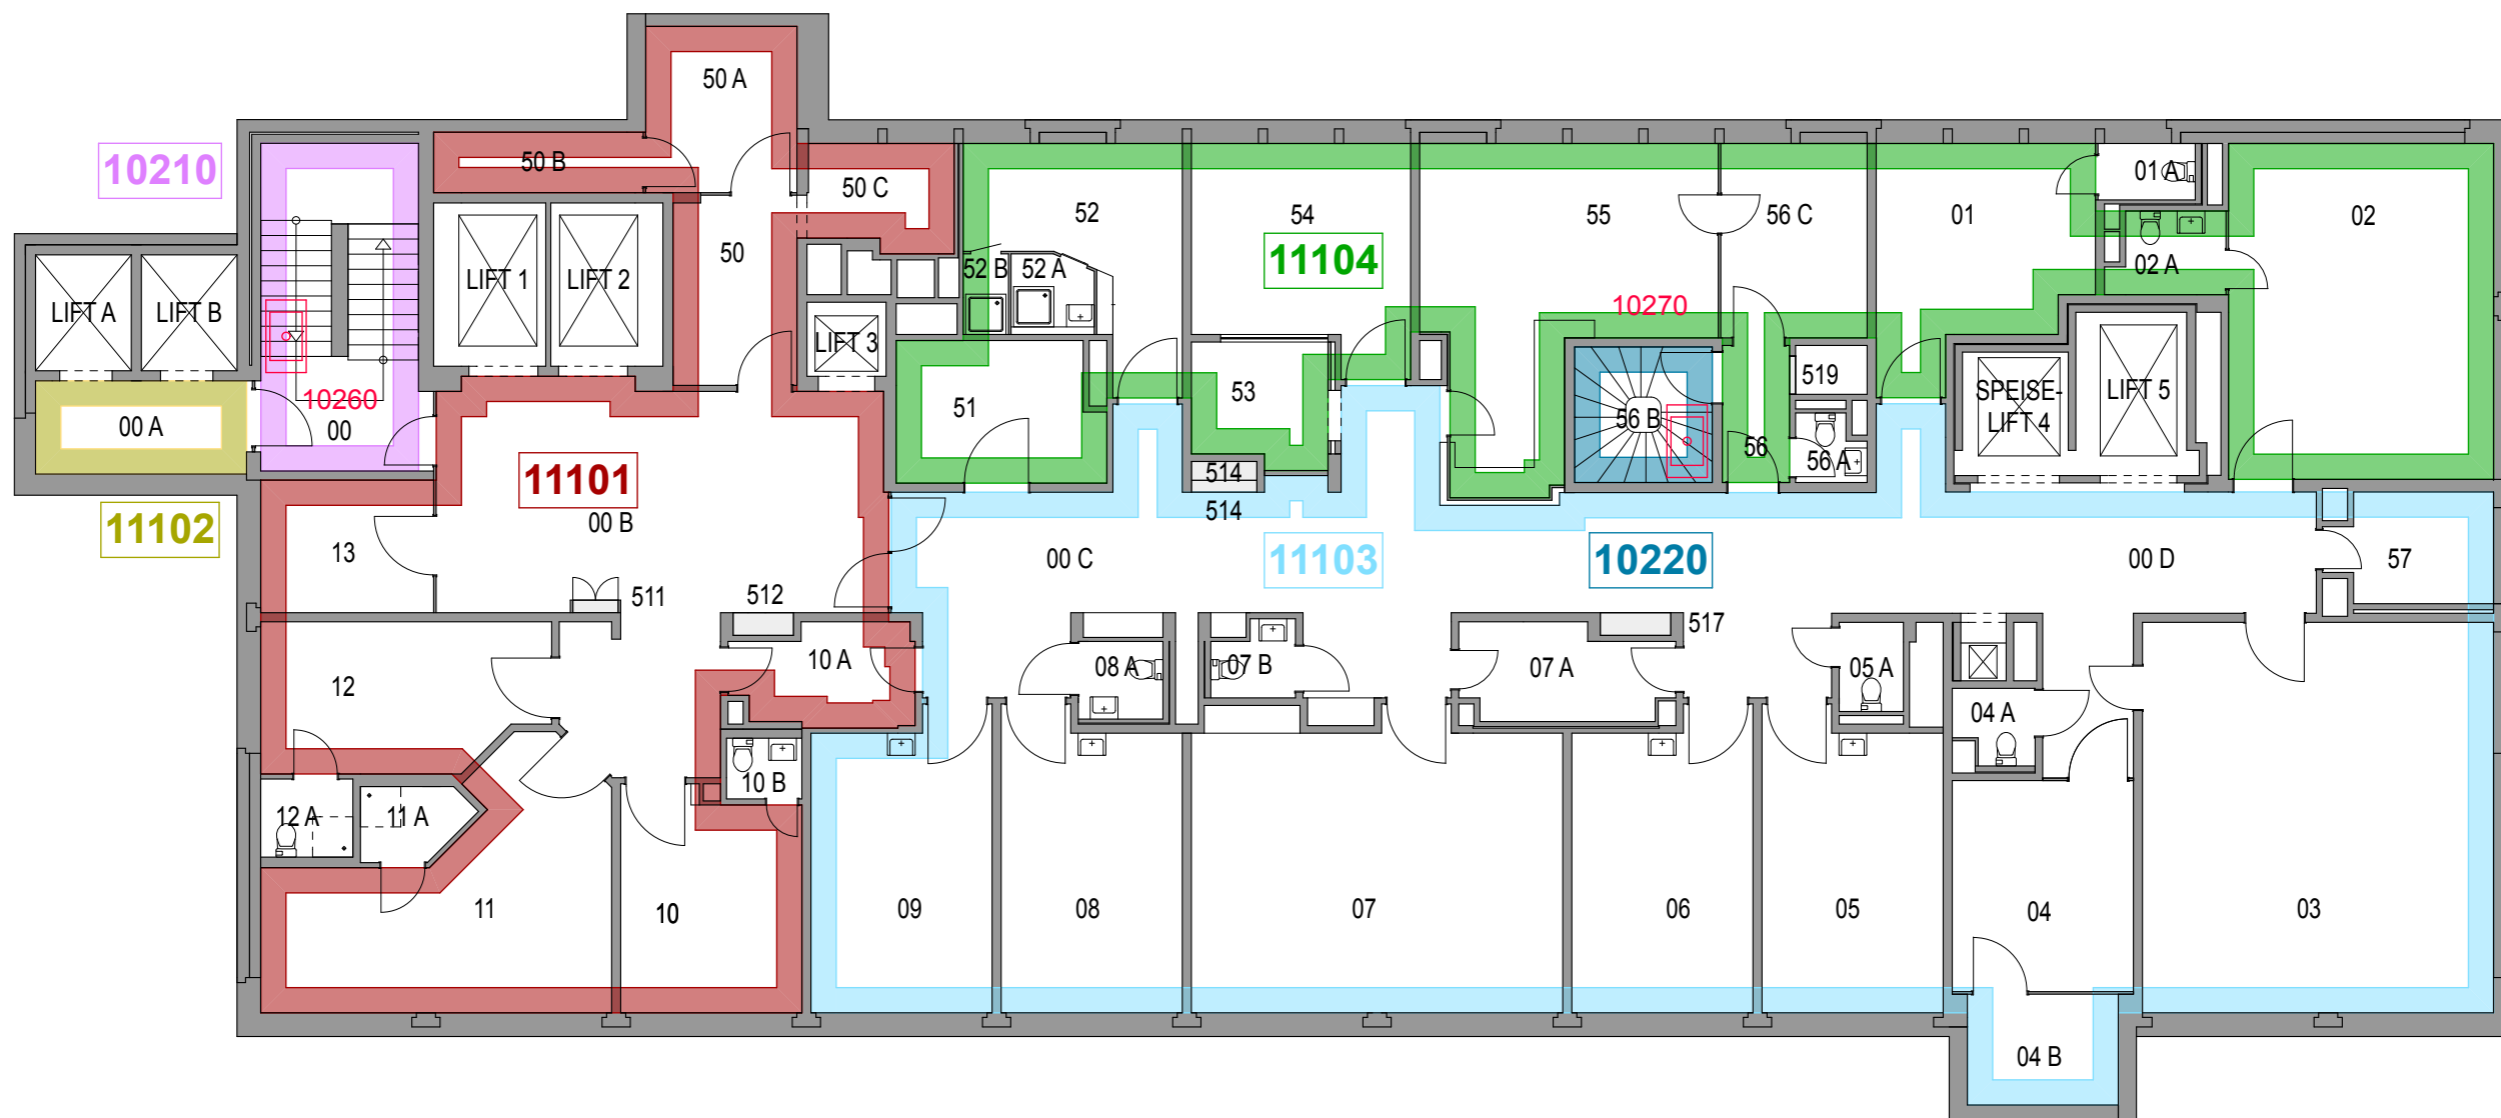



| | | | |
|--|----------------------|-------------|--------------------------|
| | Grundriss 11.OG | | Gezeichnet 25.08.03 / Ha |
| | Brandmelderzonenplan | | Rev. 28.10.15 / ml |
| | BLOCK 01 | GESCHOSS 11 | BMZ Gez. 17.06.2013 / SA |
| | | | Masstab 1:150 |
| | | Format A3 | Plan Nr. 0111BGBMZ001 |

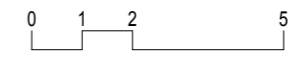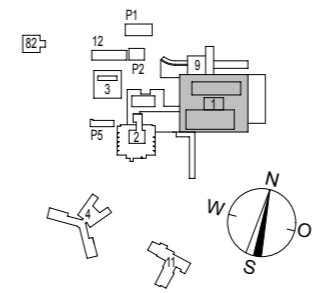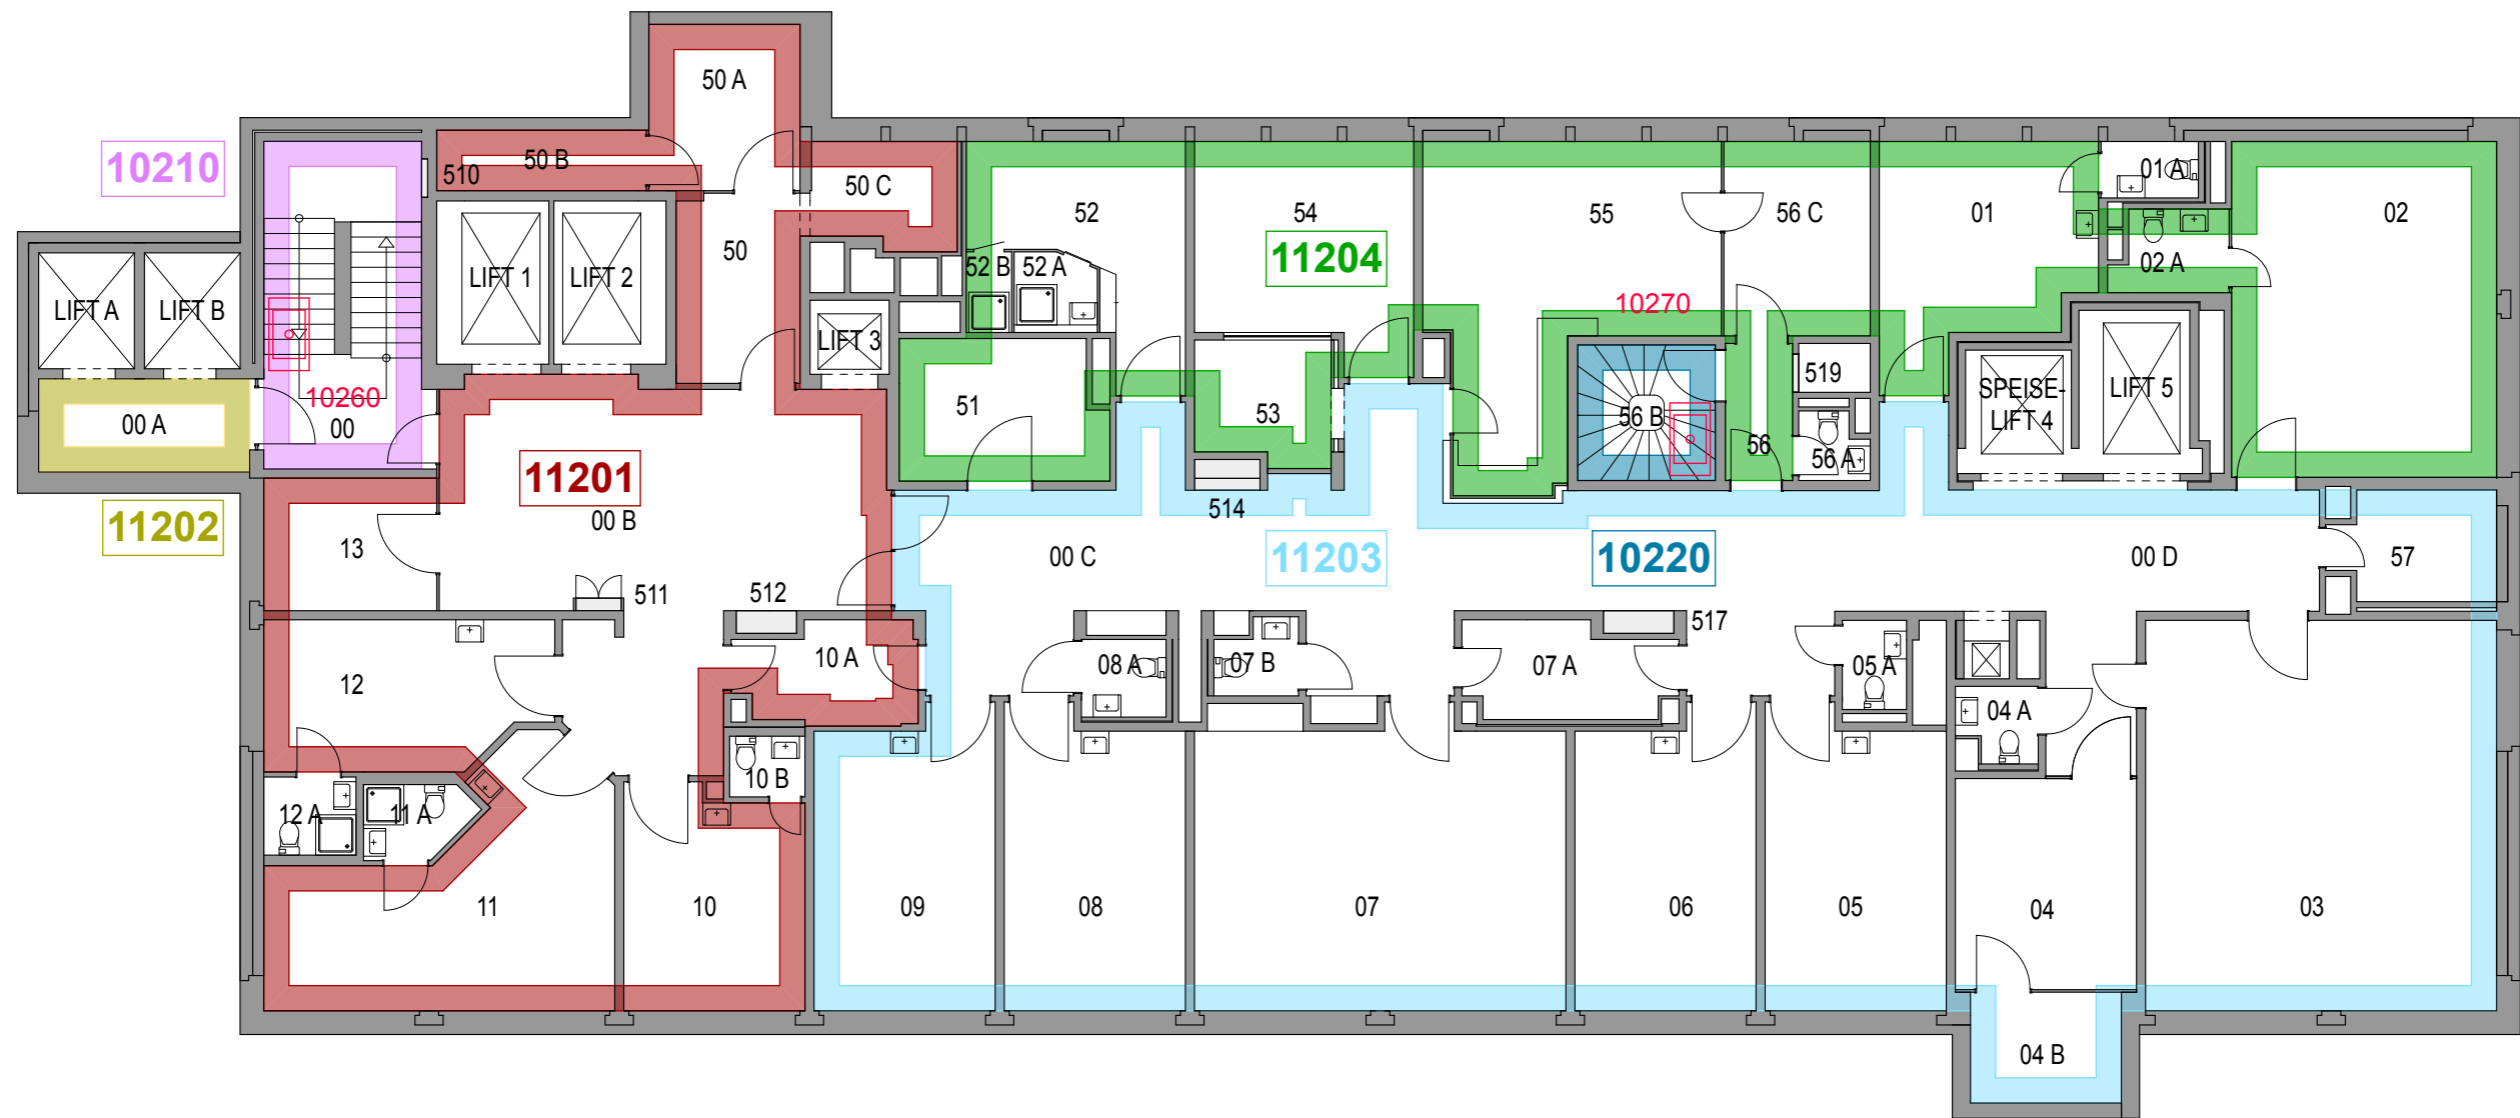

| | | | |
|--|----------------------|-----------|--------------------------|
| | Grundriss 12.OG | | Gezeichnet 25.08.03 / Ha |
| | Brandmelderzonenplan | | Rev. 28.10.15 / ml |
| | BLOCK | GESCHOSS | BMZ Gez. 17.06.2013 / SA |
| | 01 | 12 | Masstab 1:150 |
| | | Format A3 | Plan Nr. 0112BGBMZ001 |

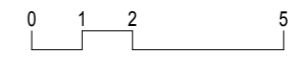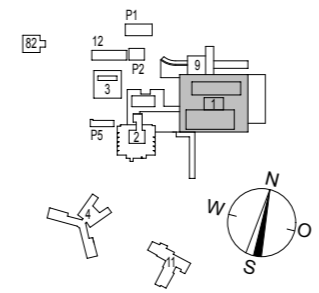
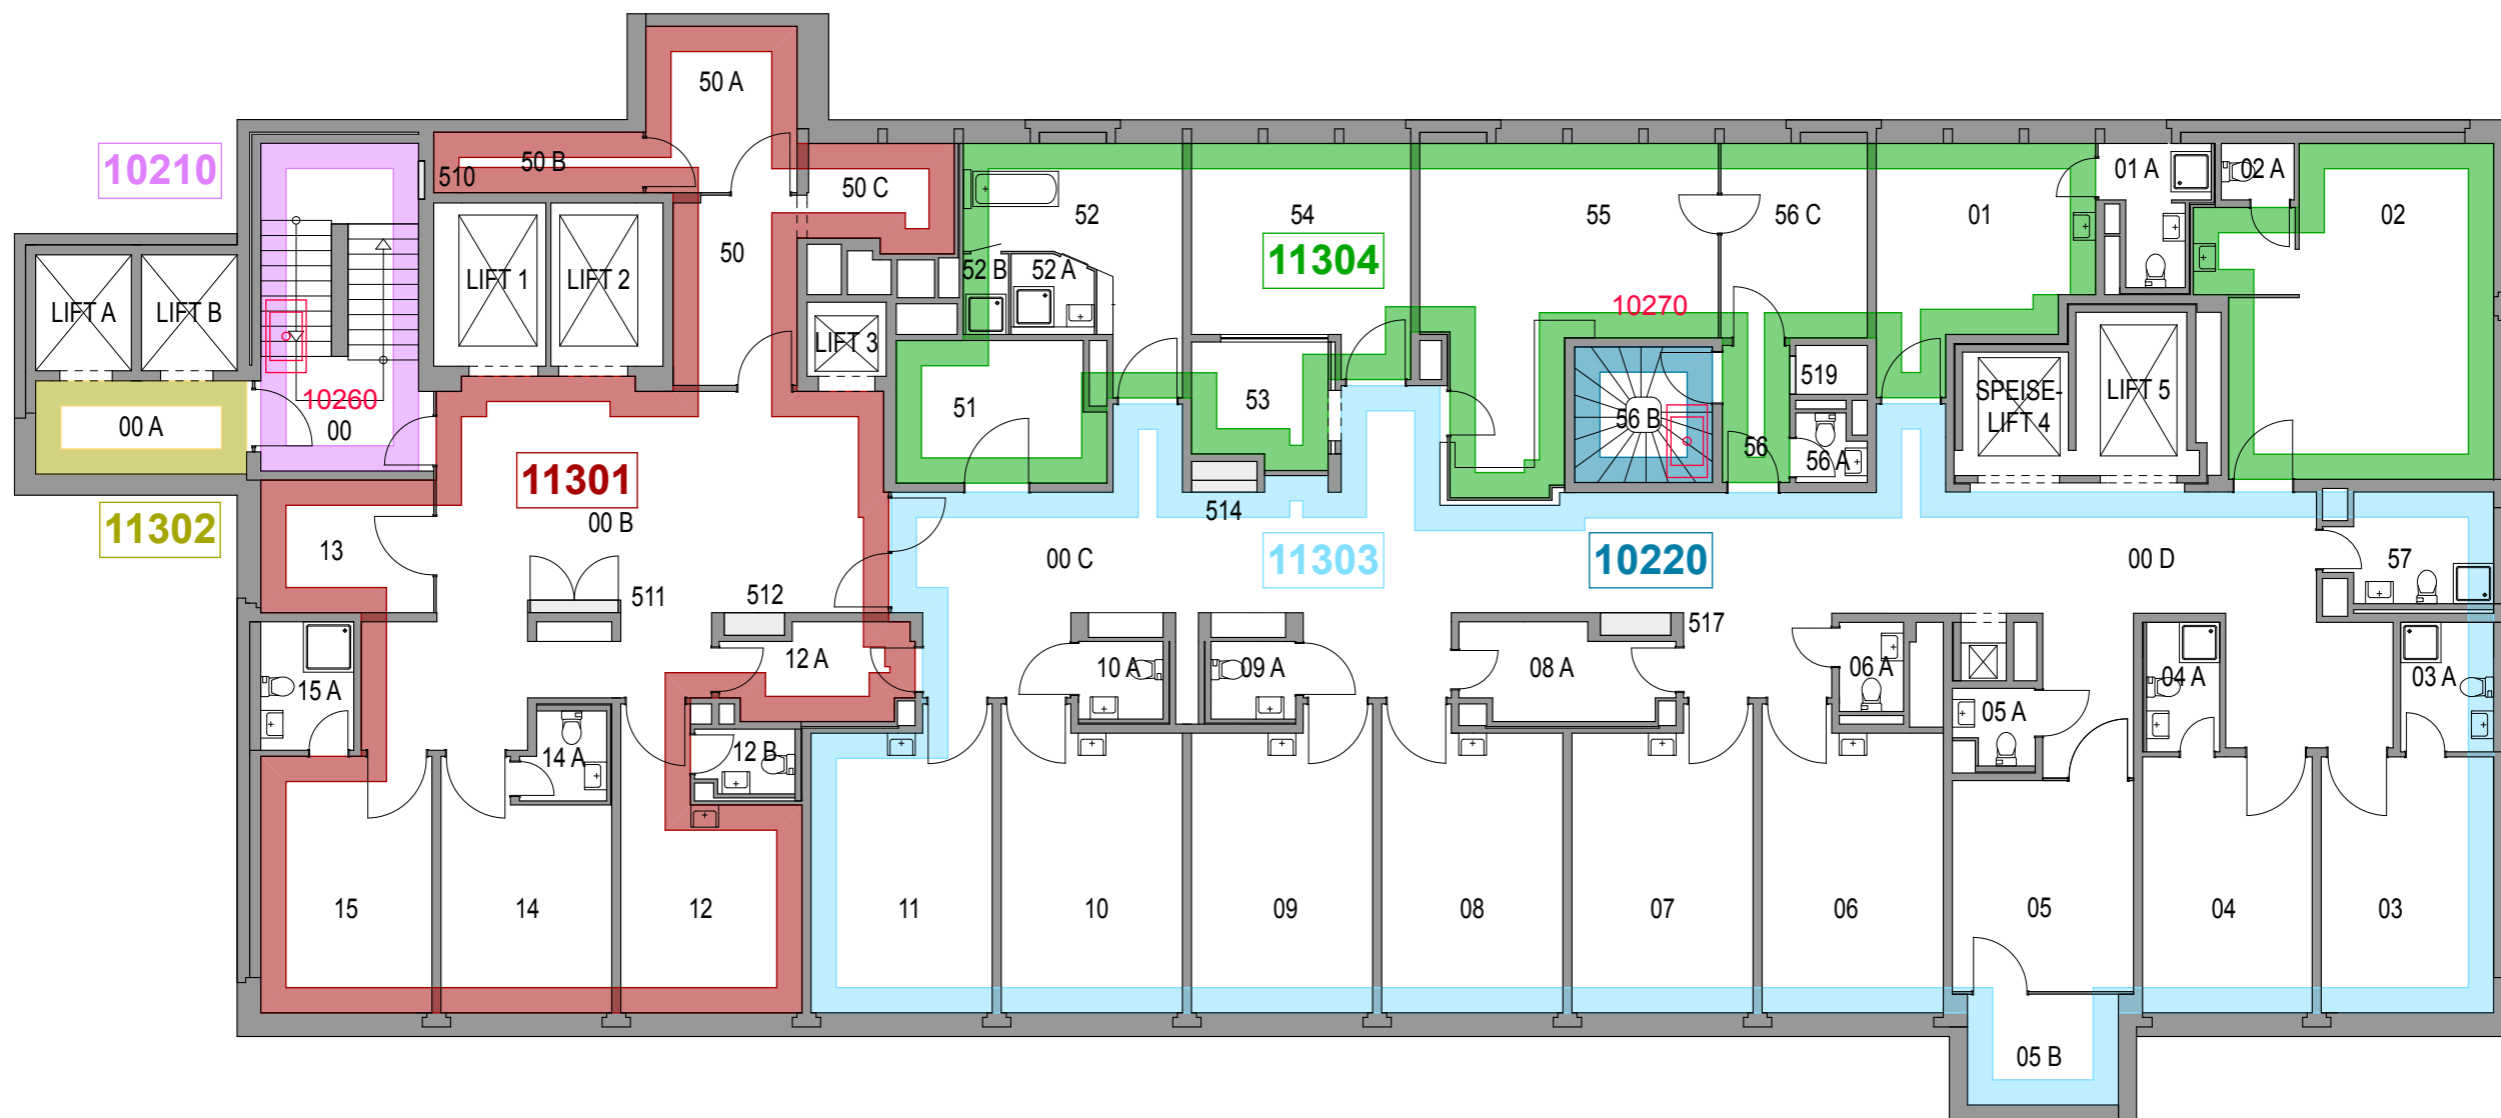


| | | | |
|--|----------------------|-----------|--------------------------|
| | Grundriss 13.OG | | Gezeichnet 25.08.03 / Ha |
| | Brandmelderzonenplan | | Rev. 28.10.15 / ml |
| | BLOCK | GESCHOSS | BMZ Gez. 17.06.2013 / SA |
| | 01 | 13 | Masstab 1:150 |
| | | Format A3 | Plan Nr. 0113BGBMZ001 |

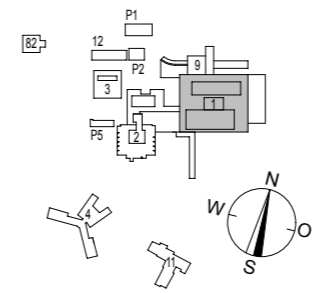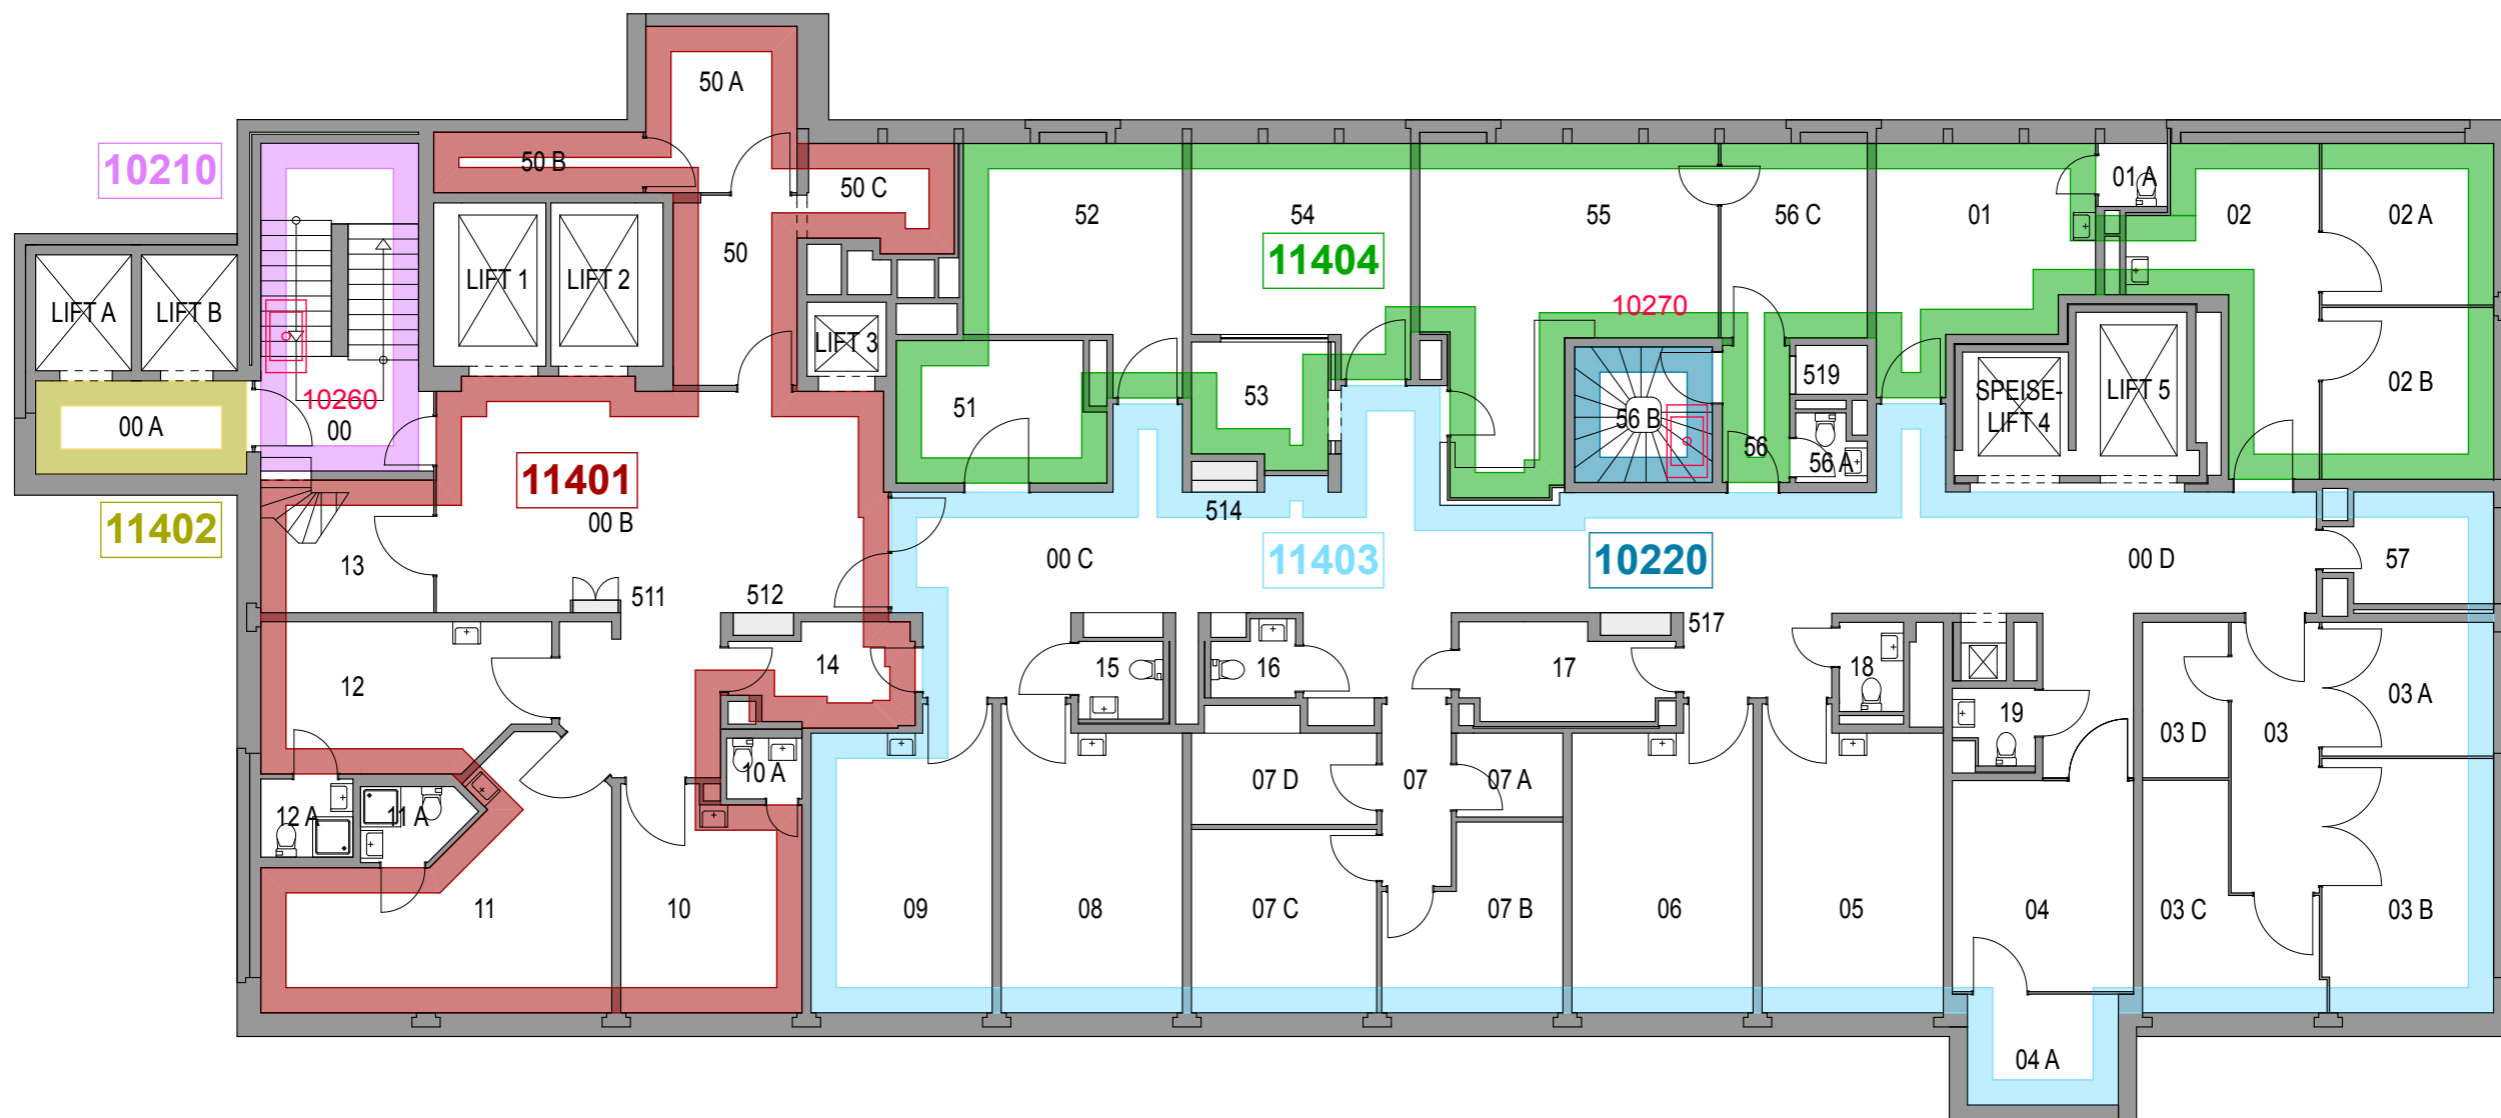




0 1 2 5

| | | | |
|--|----------------------|----------------------|--------------------------|
| | Grundriss 14.OG | | Gezeichnet 25.08.03 / Ha |
| | Brandmelderzonenplan | | Rev. 28.10.15 / ml |
| | BLOCK | GESCHOSS | BMZ Gez. 17.06.2013 / SA |
| | 01 | 14 | Masstab 1:150 |
| | | Format A3 | |
| | | Plan Nr. 0114BGMZ001 | |

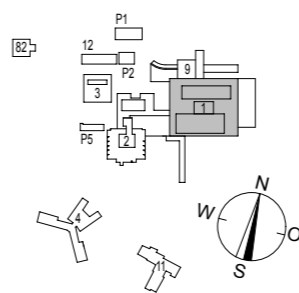
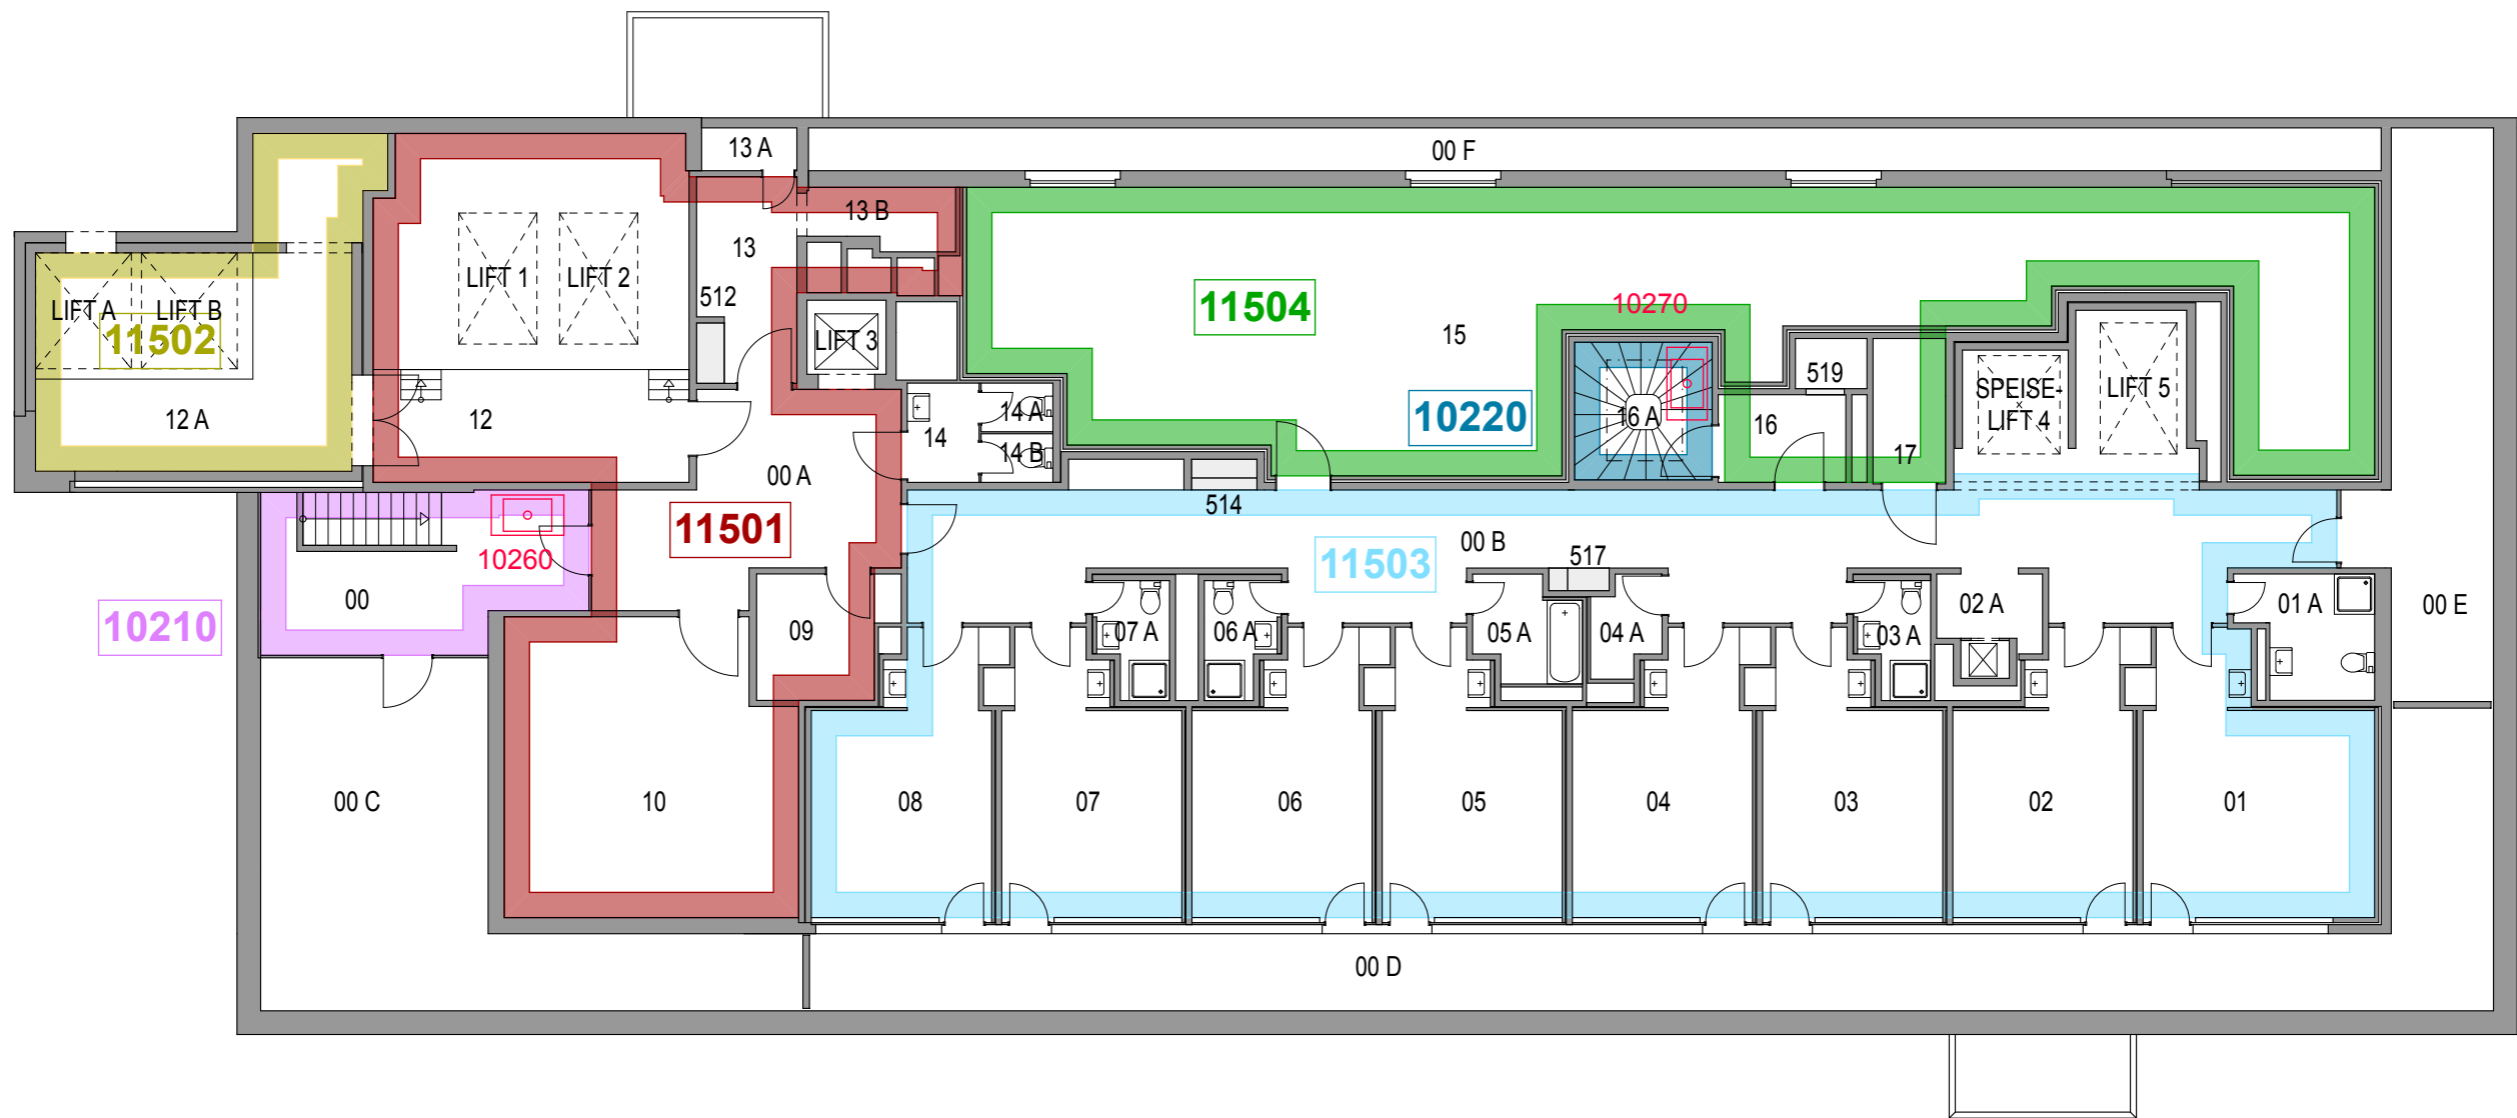


0 1 2 5



| | | | |
|--|----------------------|----------------------|--------------------------|
| | Grundriss 15.OG | | Gezeichnet 25.08.03 / Ha |
| | Brandmelderzonenplan | | Rev. 28.10.15 / ml |
| | BLOCK | GESCHOSS | BMZ Gez. 17.06.2013 / SA |
| | 01 | 15 | Masstab 1:150 |
| | | | Format A3 |
| | | Plan Nr. 0115BGMZ001 | |

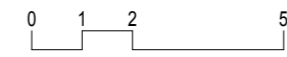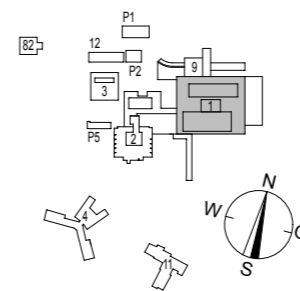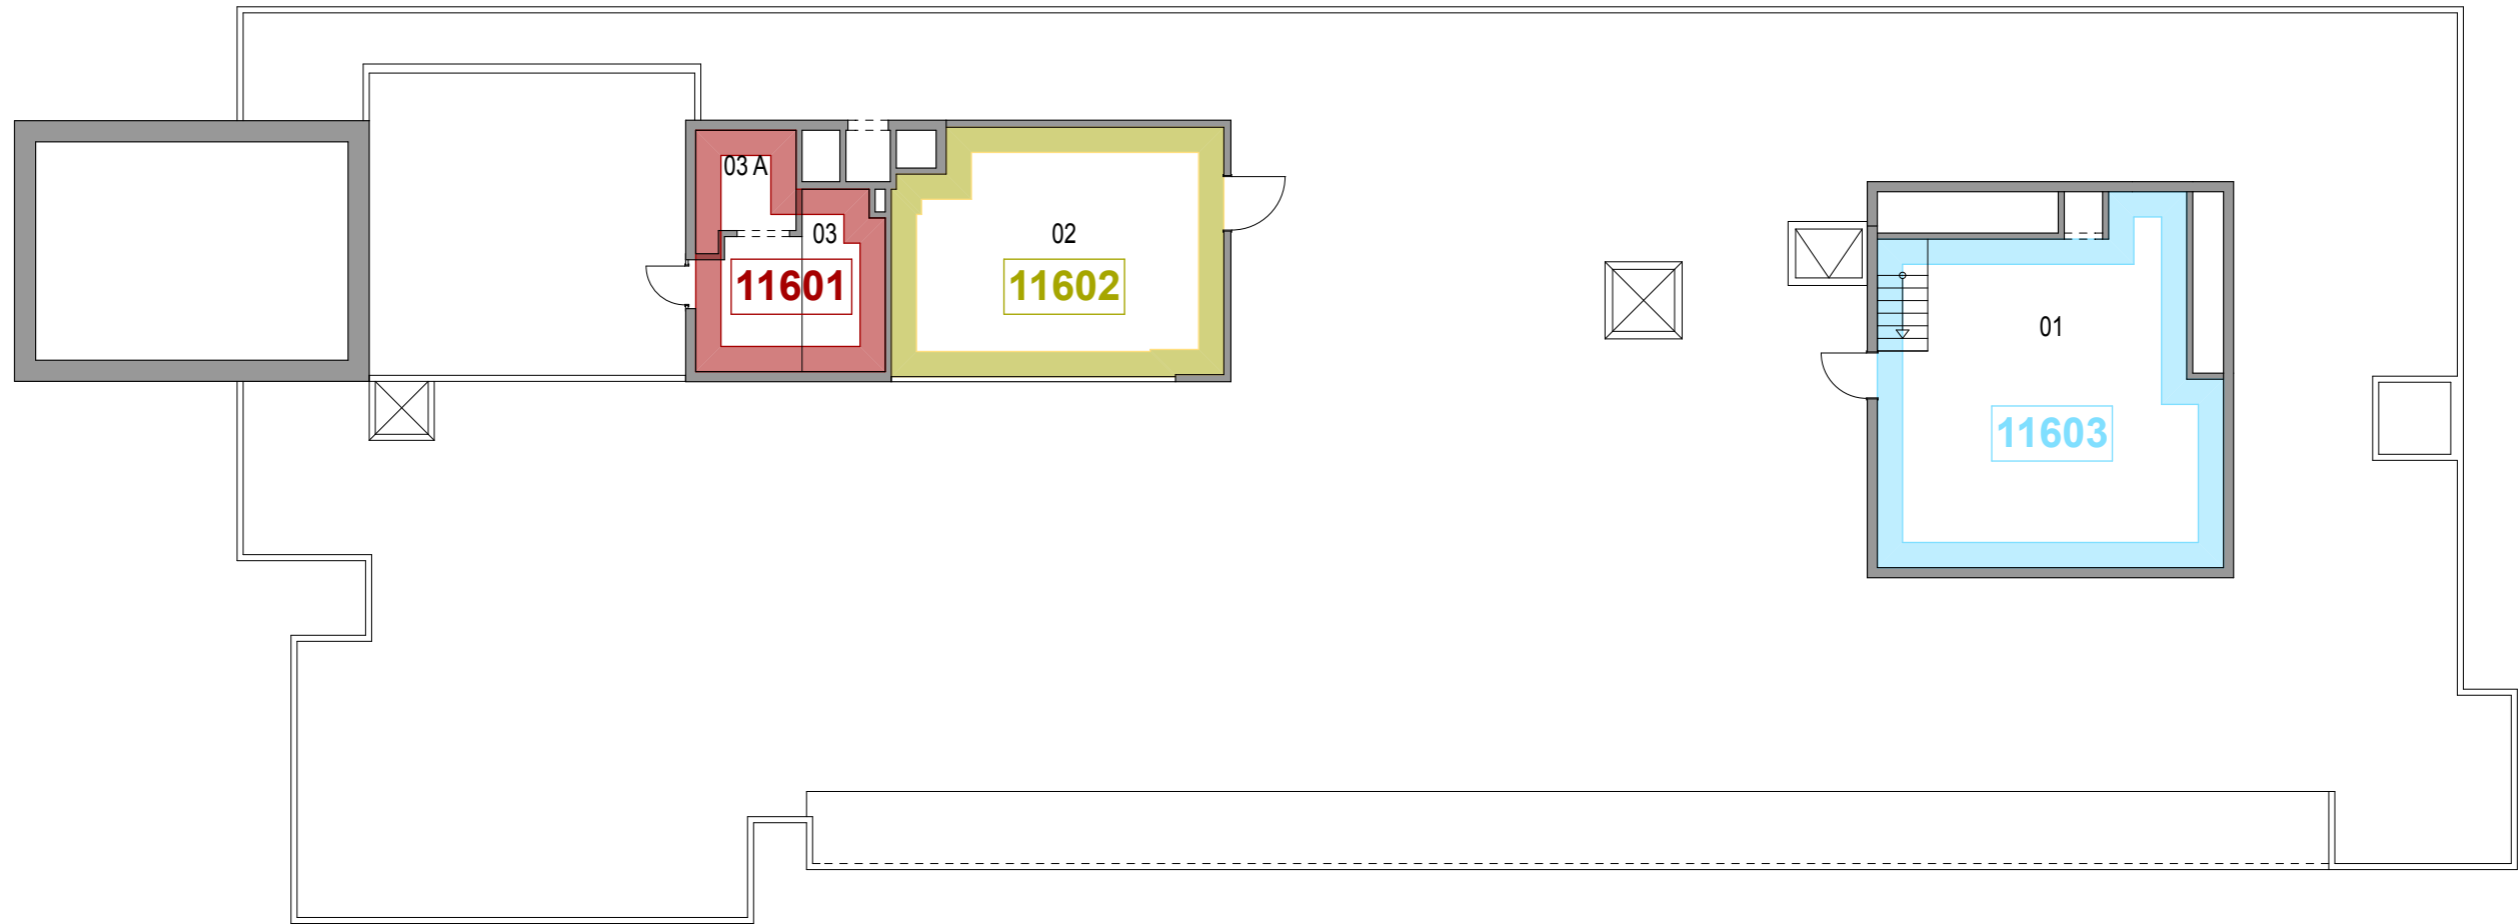

| | | | |
|--|----------------------|----------------|--------------------------|
| | Grundriss 16.OG | | Gezeichnet 25.08.03 / Ha |
| | | | Rev. 28.10.15 / ml |
| | Brandmelderzonenplan | | BMZ Gez. 17.06.2013 / SA |
| | | | Masstab 1:150 |
| | BLOCK 01 | GESCHOSS 16 | Format A3 |

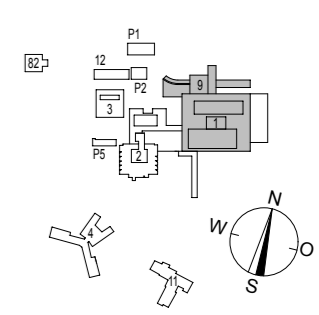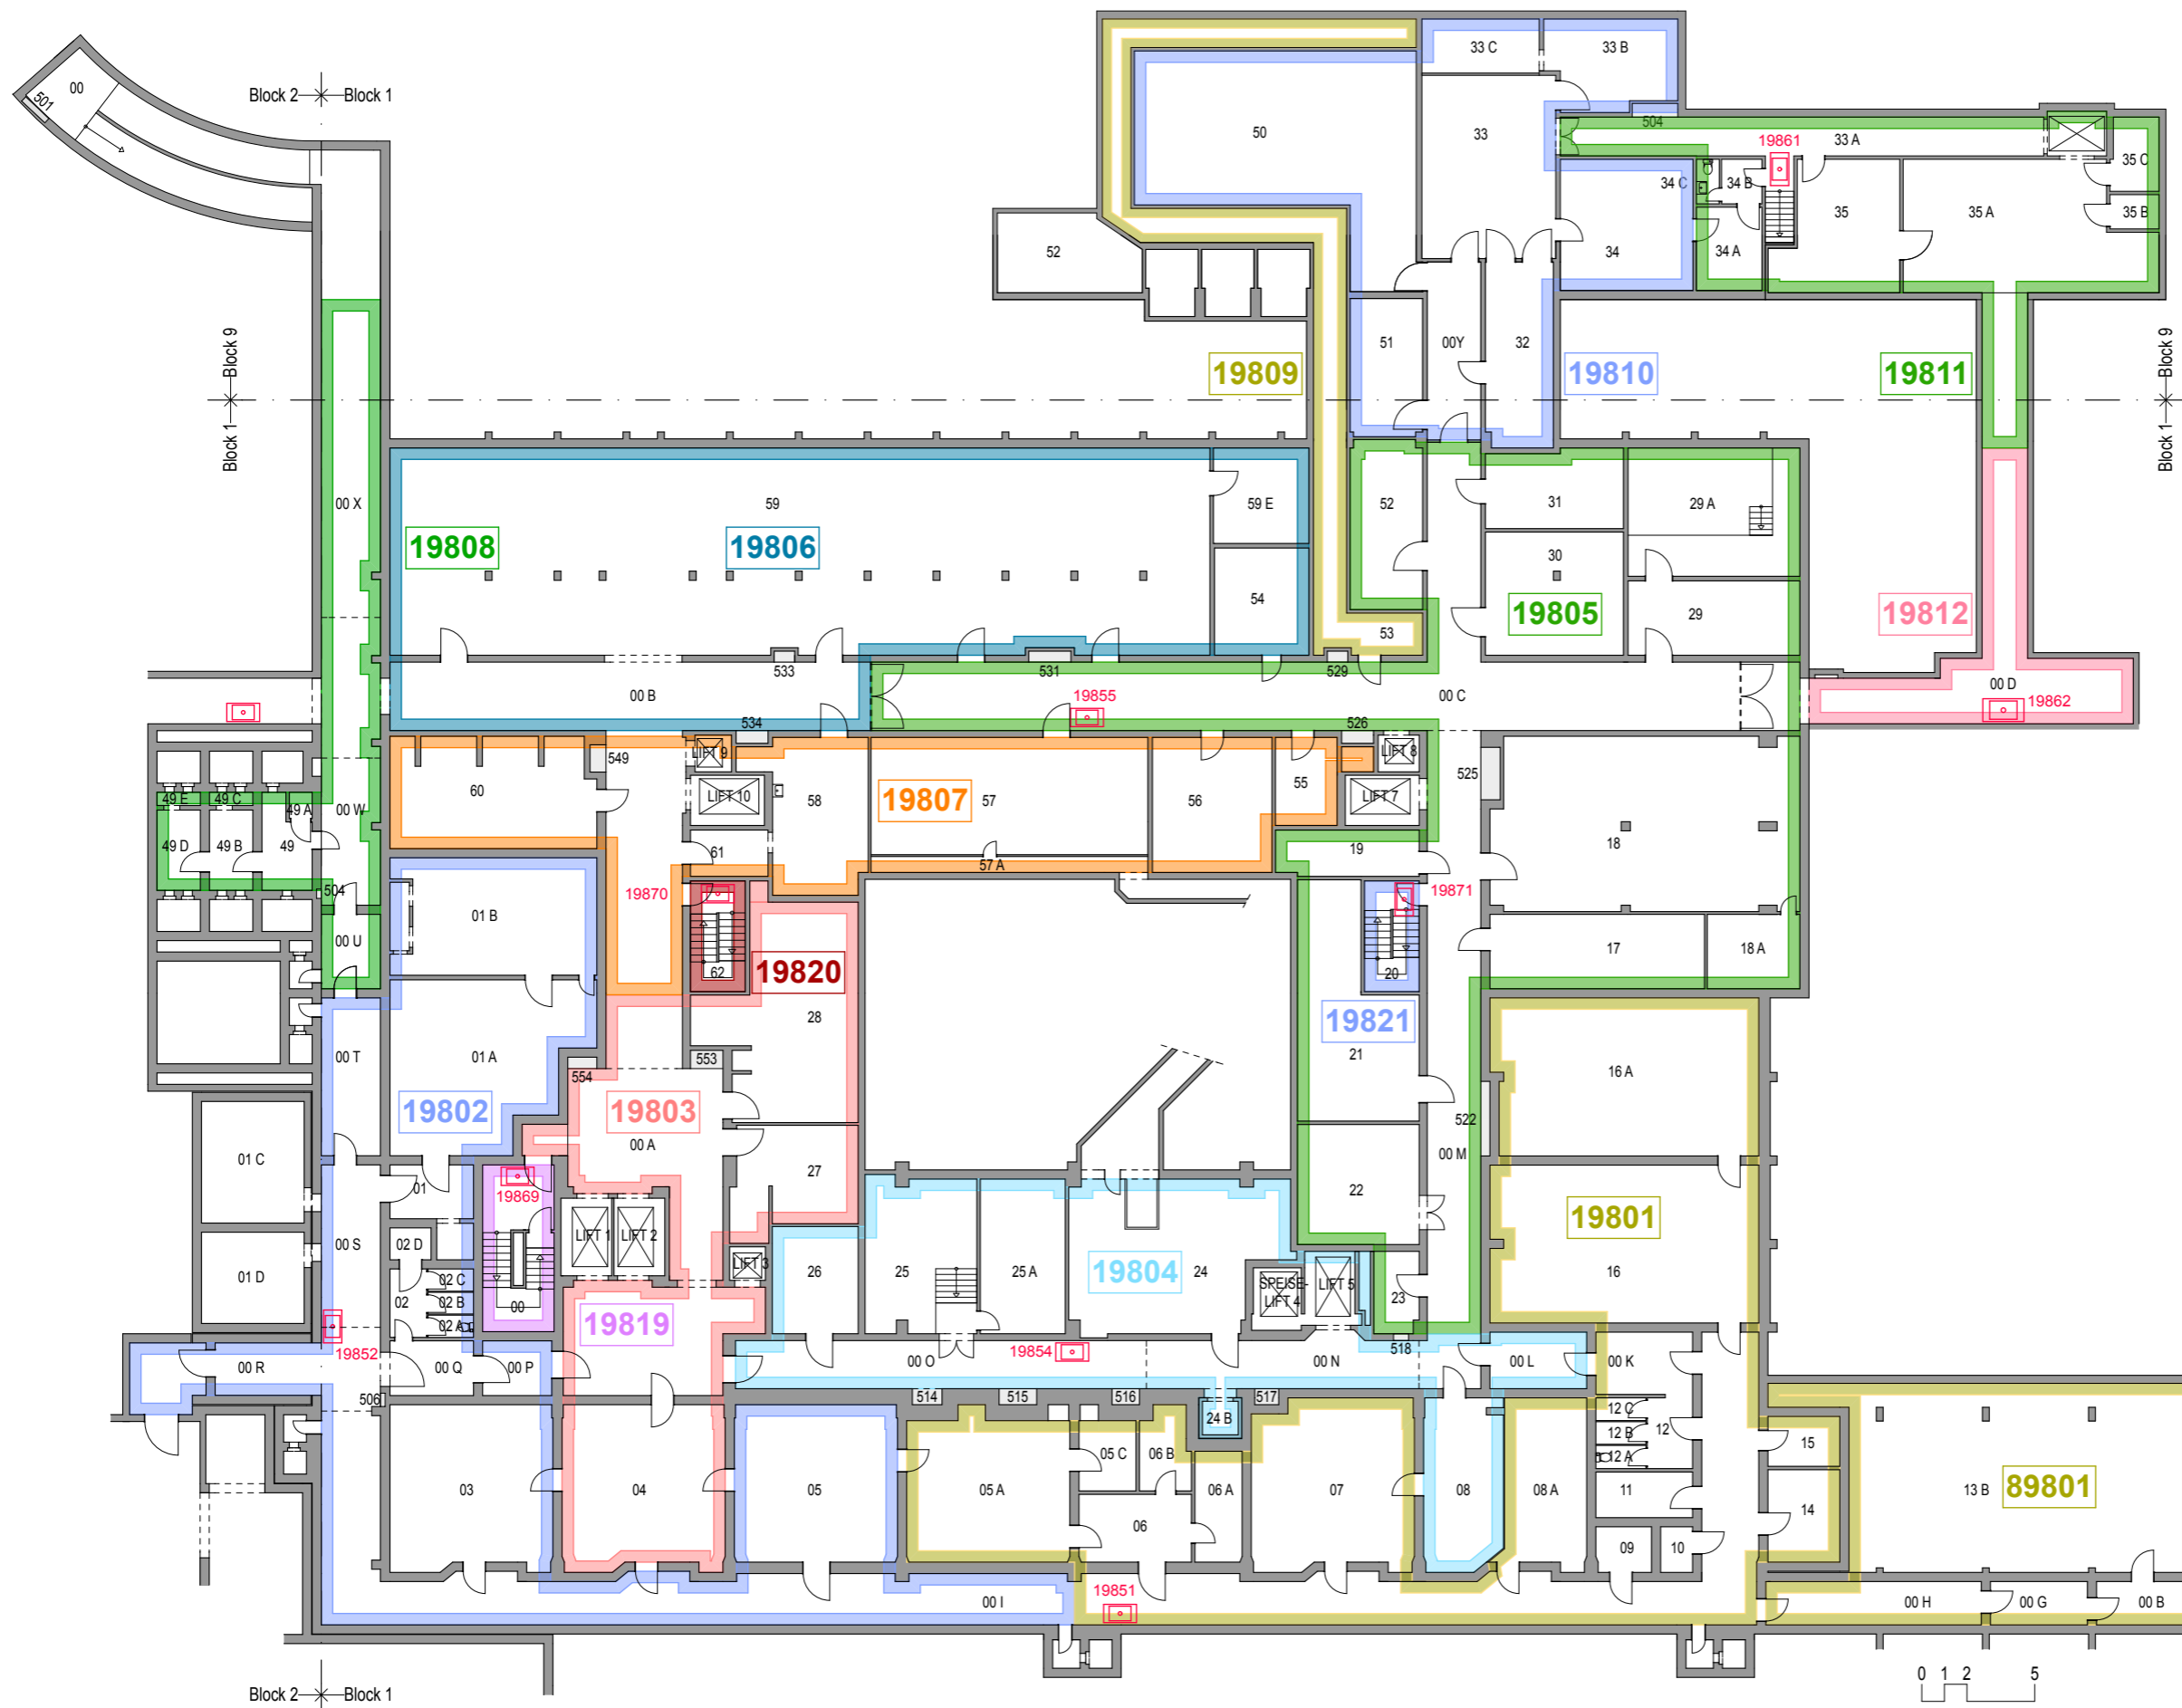

| | | | |
|--|----------------------|-------------|--------------------------|
| | Grundriss 2.UG | | Gezeichnet 25.08.03 / Ha |
| | Brandmelderzonenplan | | Rev. 28.10.15 / ml |
| | BLOCK 01 | GESCHOSS 98 | BMZ Gez. 17.06.2013 / SA |
| | | | Masstab 1:300 |
| | | Format A3 | Plan Nr. 0198BGBMZ001 |

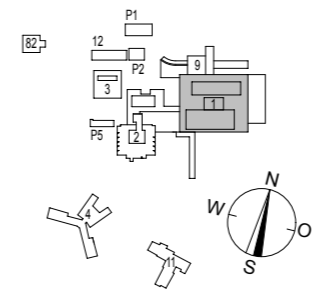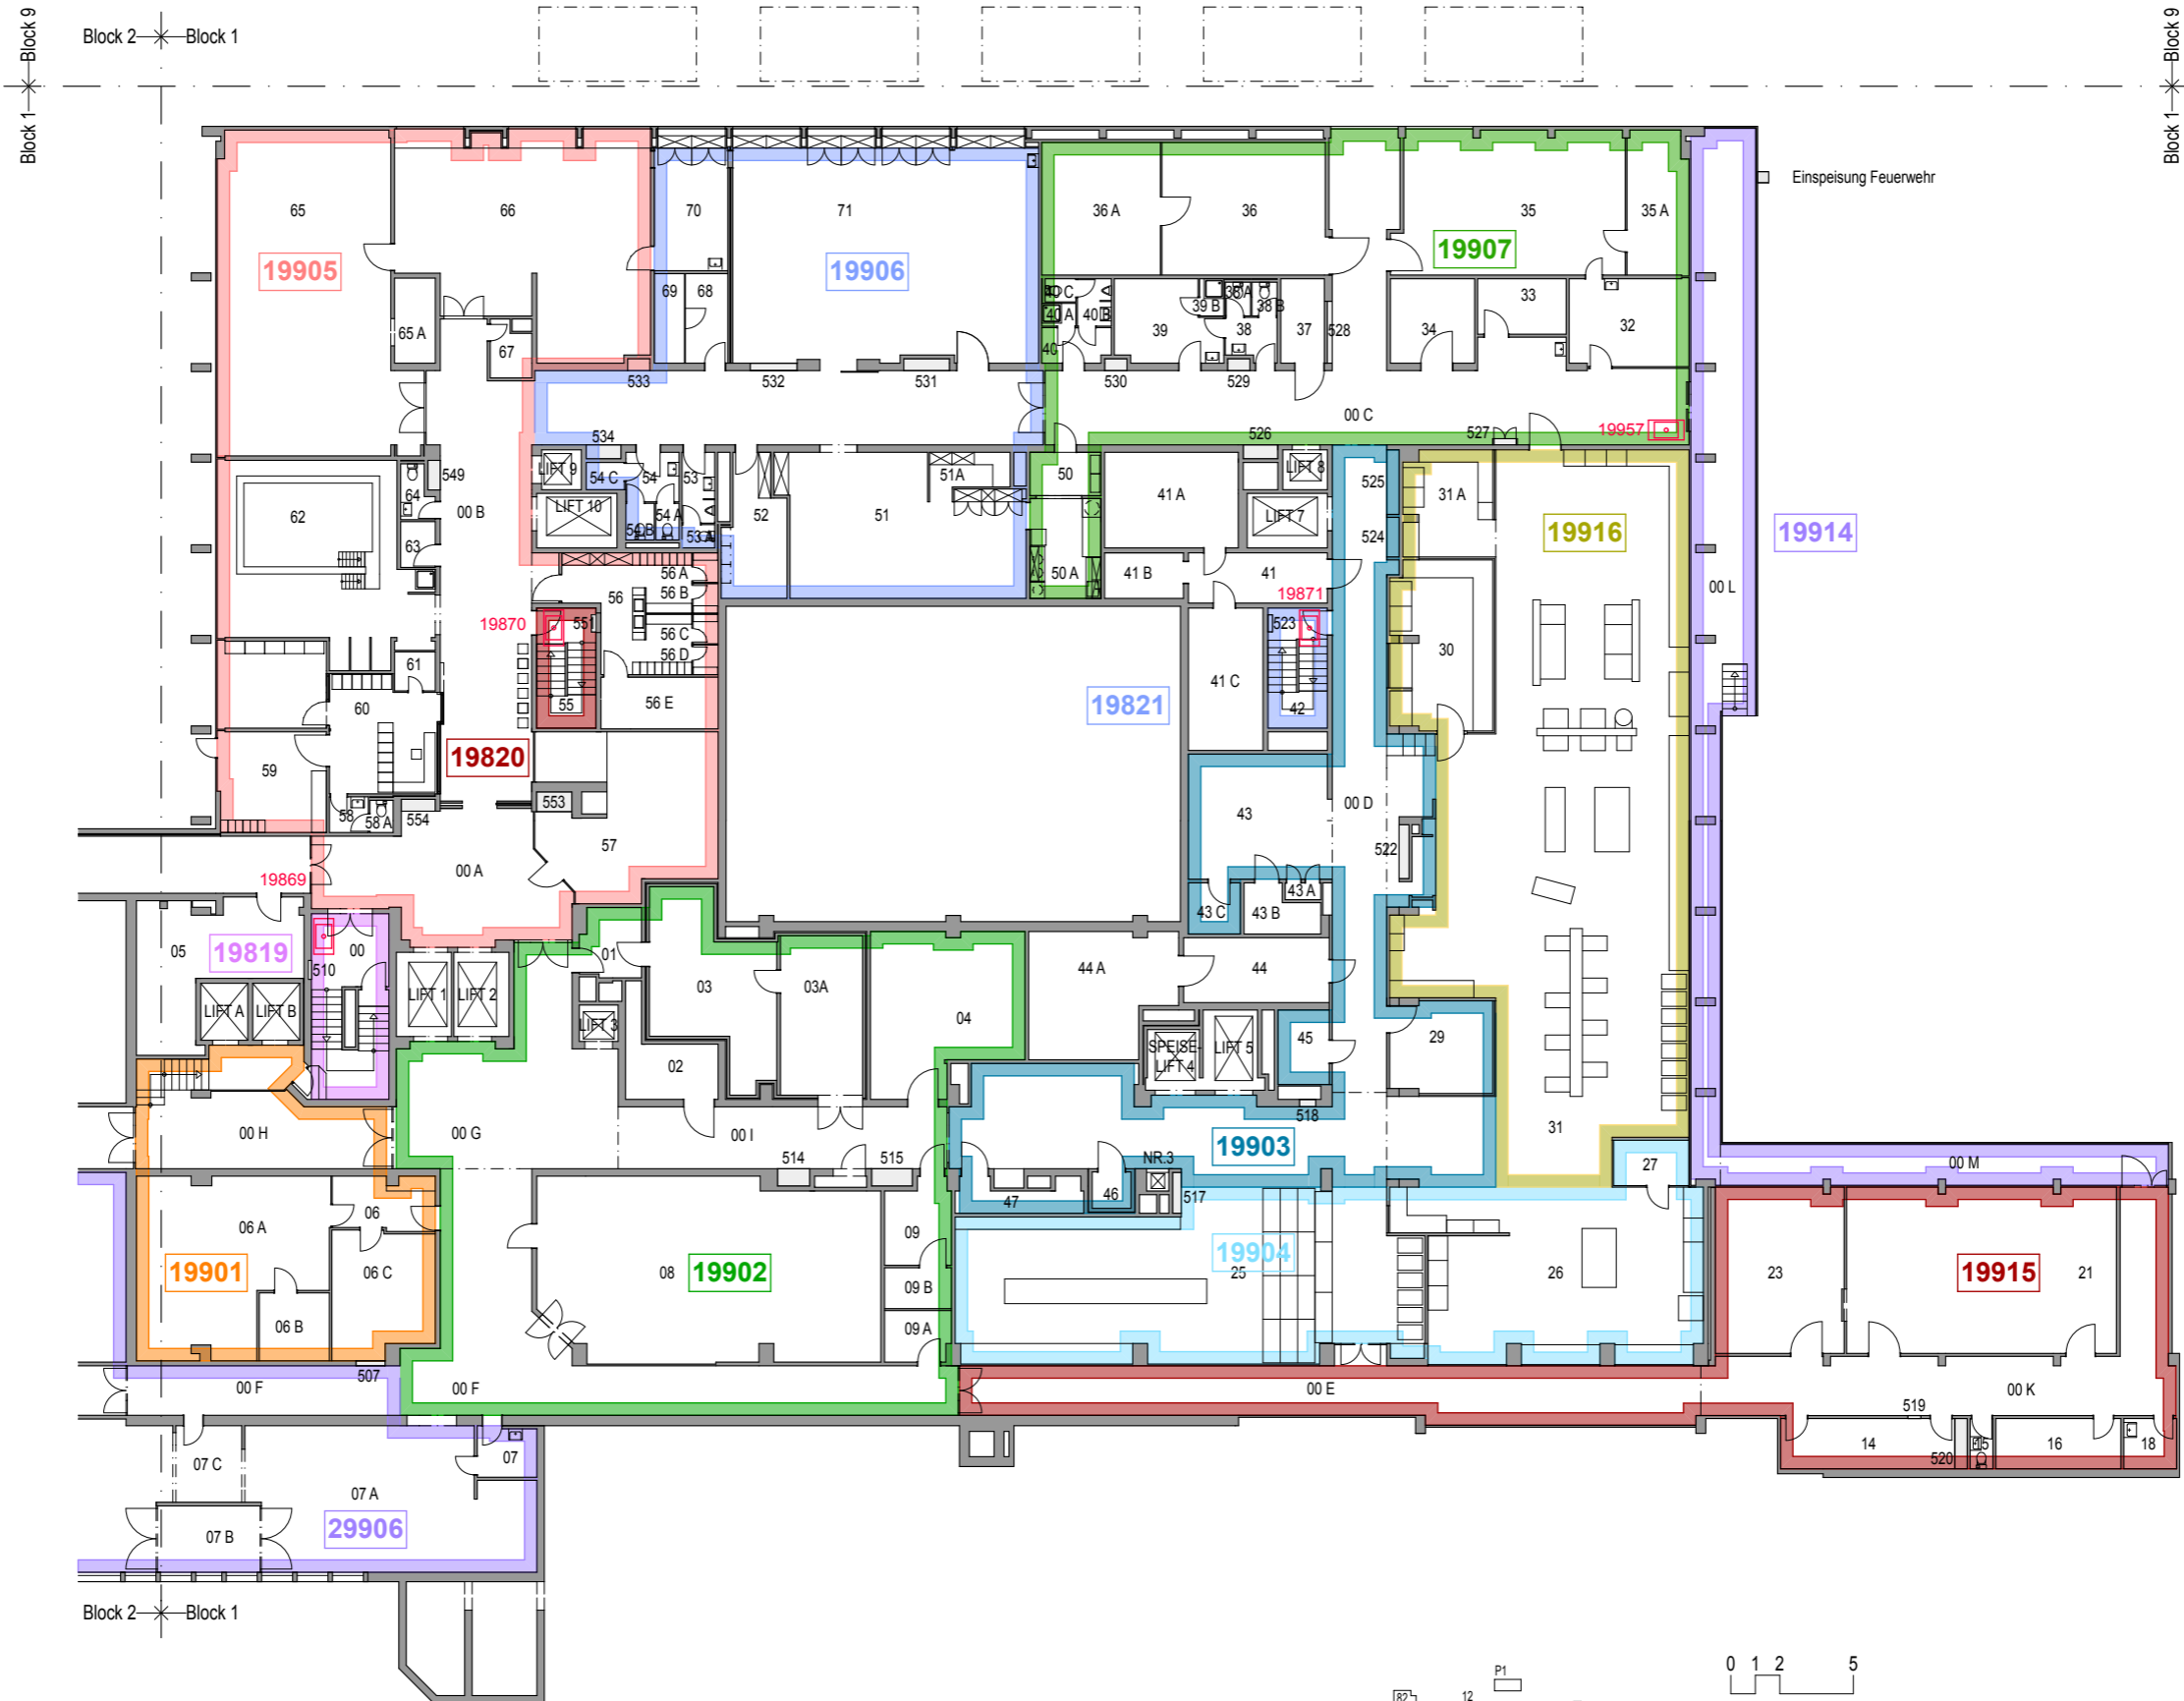

0 1 2 5

| | | | |
|----------|----------------------|--|--------------------------|
| | Grundriss 1.UG | | Gezeichnet 25.08.03 / Ha |
| | | | Rev. 28.10.15 / ml |
| | Brandmelderzonenplan | | BMZ Gez. 17.06.2013 / SA |
| | | | Masstab 1:300 |
| BLOCK 01 | GESCHOSS 99 | | Format A3 |
| | | | Plan Nr. 0199BGBMZ001 |