

Grundriss Untergeschoss

240333-1

Fixpunkt: Polygonpunkt NIV019 = 447.12 m.ü.M. = -0.60m
 +/-0.00 = OKF Boden EG = 447.72 m.ü.M.

Bestehend Abbruch Neu

Ort, Datum: _____

Bauherrschaft/
 Grundeigentümer: _____

Architekt: _____

Bauherrschaft
 Isocasa AG, Bierigutstrasse 8, 3608 Thun

Objekt
 C455 Neubau MFH Kestenholz


Baueingabe
Grundriss Untergeschoss

Mst. 1:100 Gez. abt
 Plannr. C455 / 01.1.3 Rev. _____
 Format 73 / 60 Dat. 13.02.2015

BAUFÜHRER VERTRETUNG

Scheidgasse 23 - 3703 Aeschi b. Spiez
 Tel: 033 335 25 85
 info@baufuehrevertretung.ch
 www.baufuehrevertretung.ch

Gäustrasse

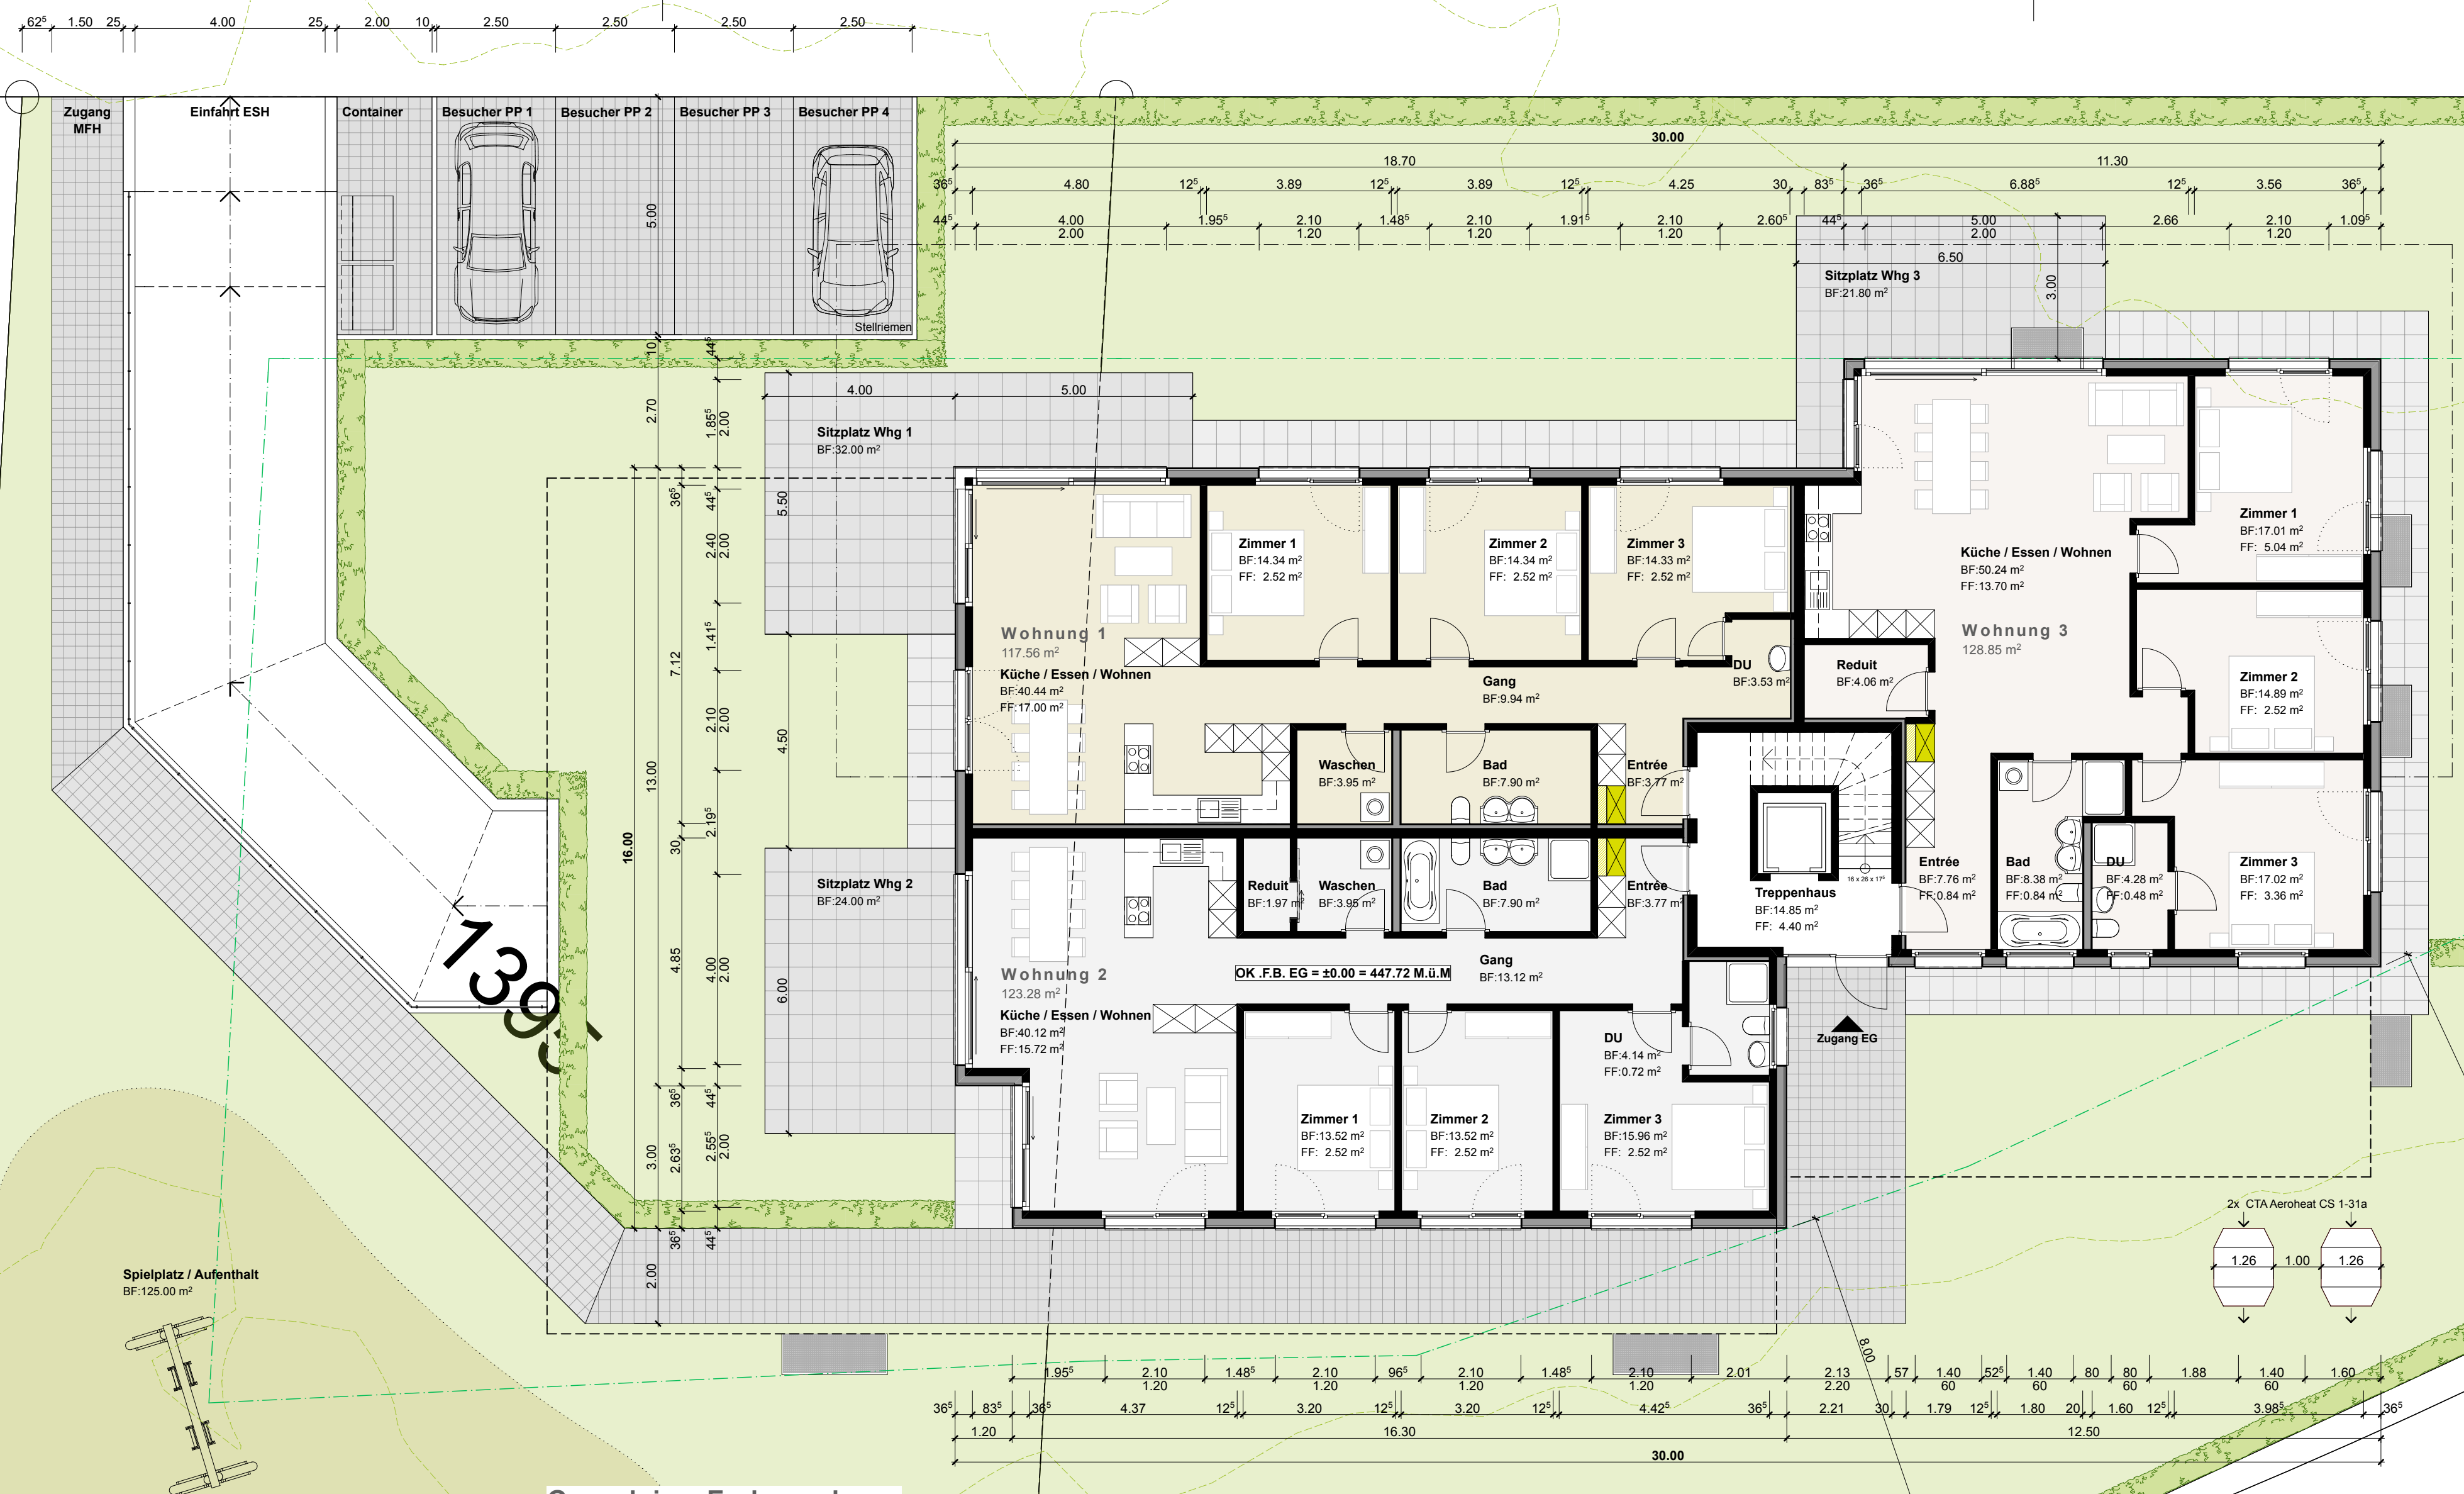

739

24033

- Bestehend Abbruch Neu
- Ort, Datum: _____
- Bauherrschaft/
Grundeigentümer: _____
- Architekt: _____

Fixpunkt: Polygonpunkt NIV019 = 447.12 m.ü.M. = -0.60m
 +/-0.00 = OKF Boden EG = 447.72 m.ü.M.

Bauherrschaft
 Isocasa AG, Bierigutstrasse 8, 3608 Thun

Objekt
 C455 Neubau MFH Kestenholz


Baueingabe
Grundriss Erdgeschoss

Mst. 1:100 Gez. abt
 Plannr. C455 / 01.1.4 Rev. _____
 Format 73 / 60 Dat. 13.02.2015

BAUFÜHRER VERTRETUNG

Scheidgasse 23 - 3703 Aeschi b. Spiez
 Tel: 033 335 25 85
 info@baufuehrervertretung.ch
 www.baufuehrervertretung.ch


335

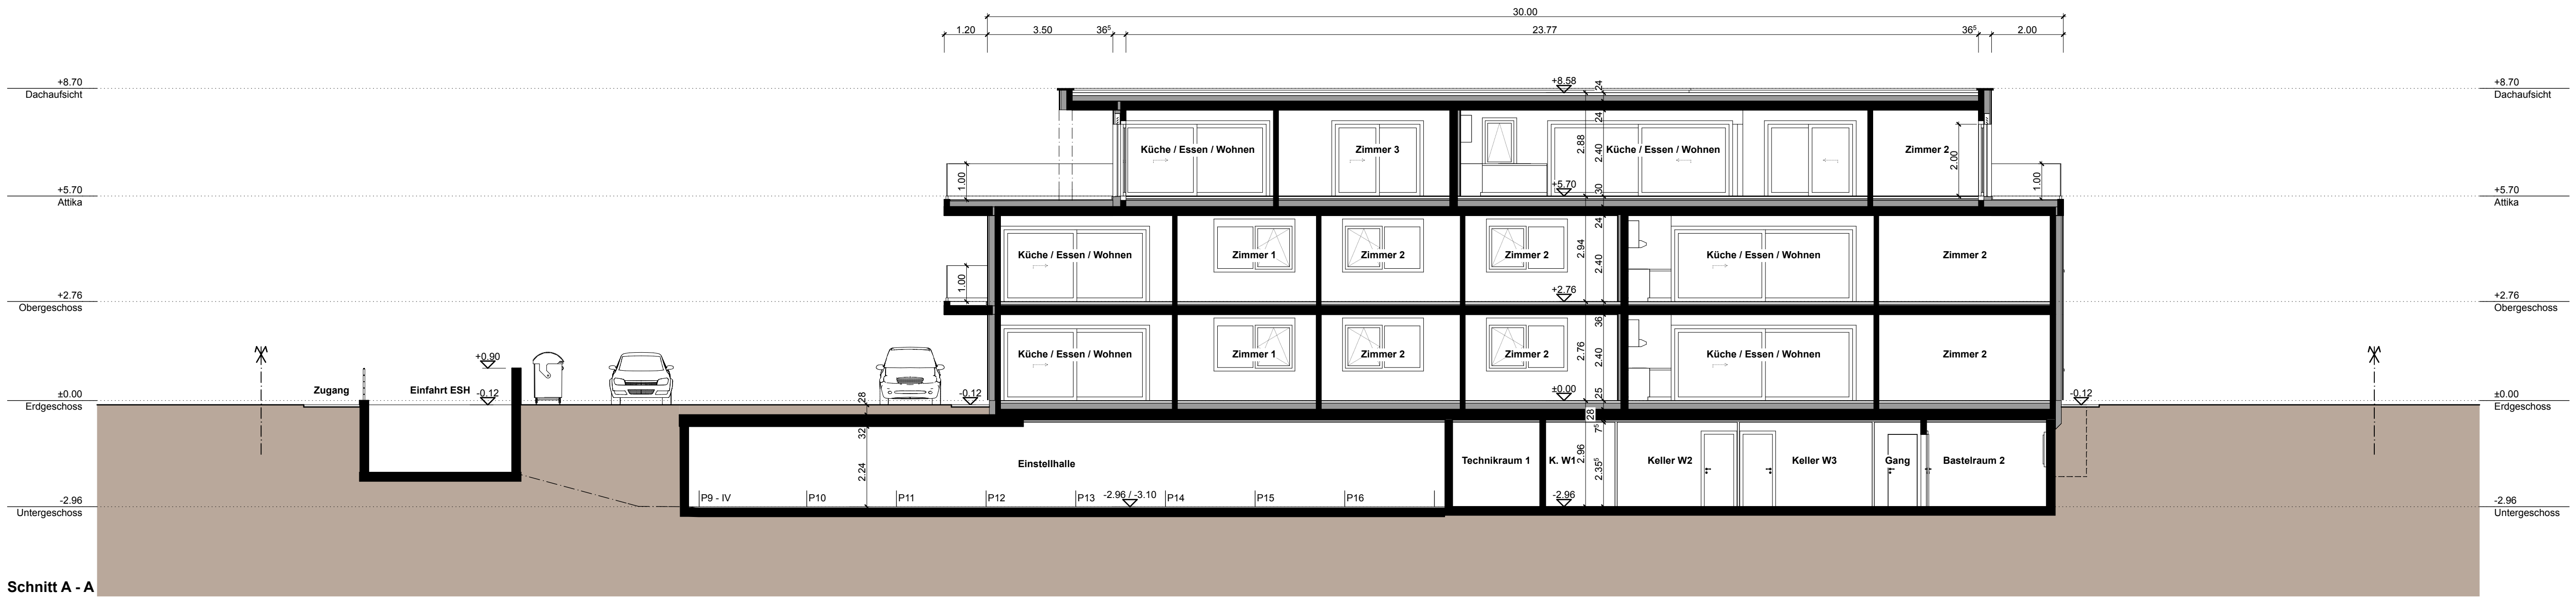

Schnitt A - A



Schnitt B - B

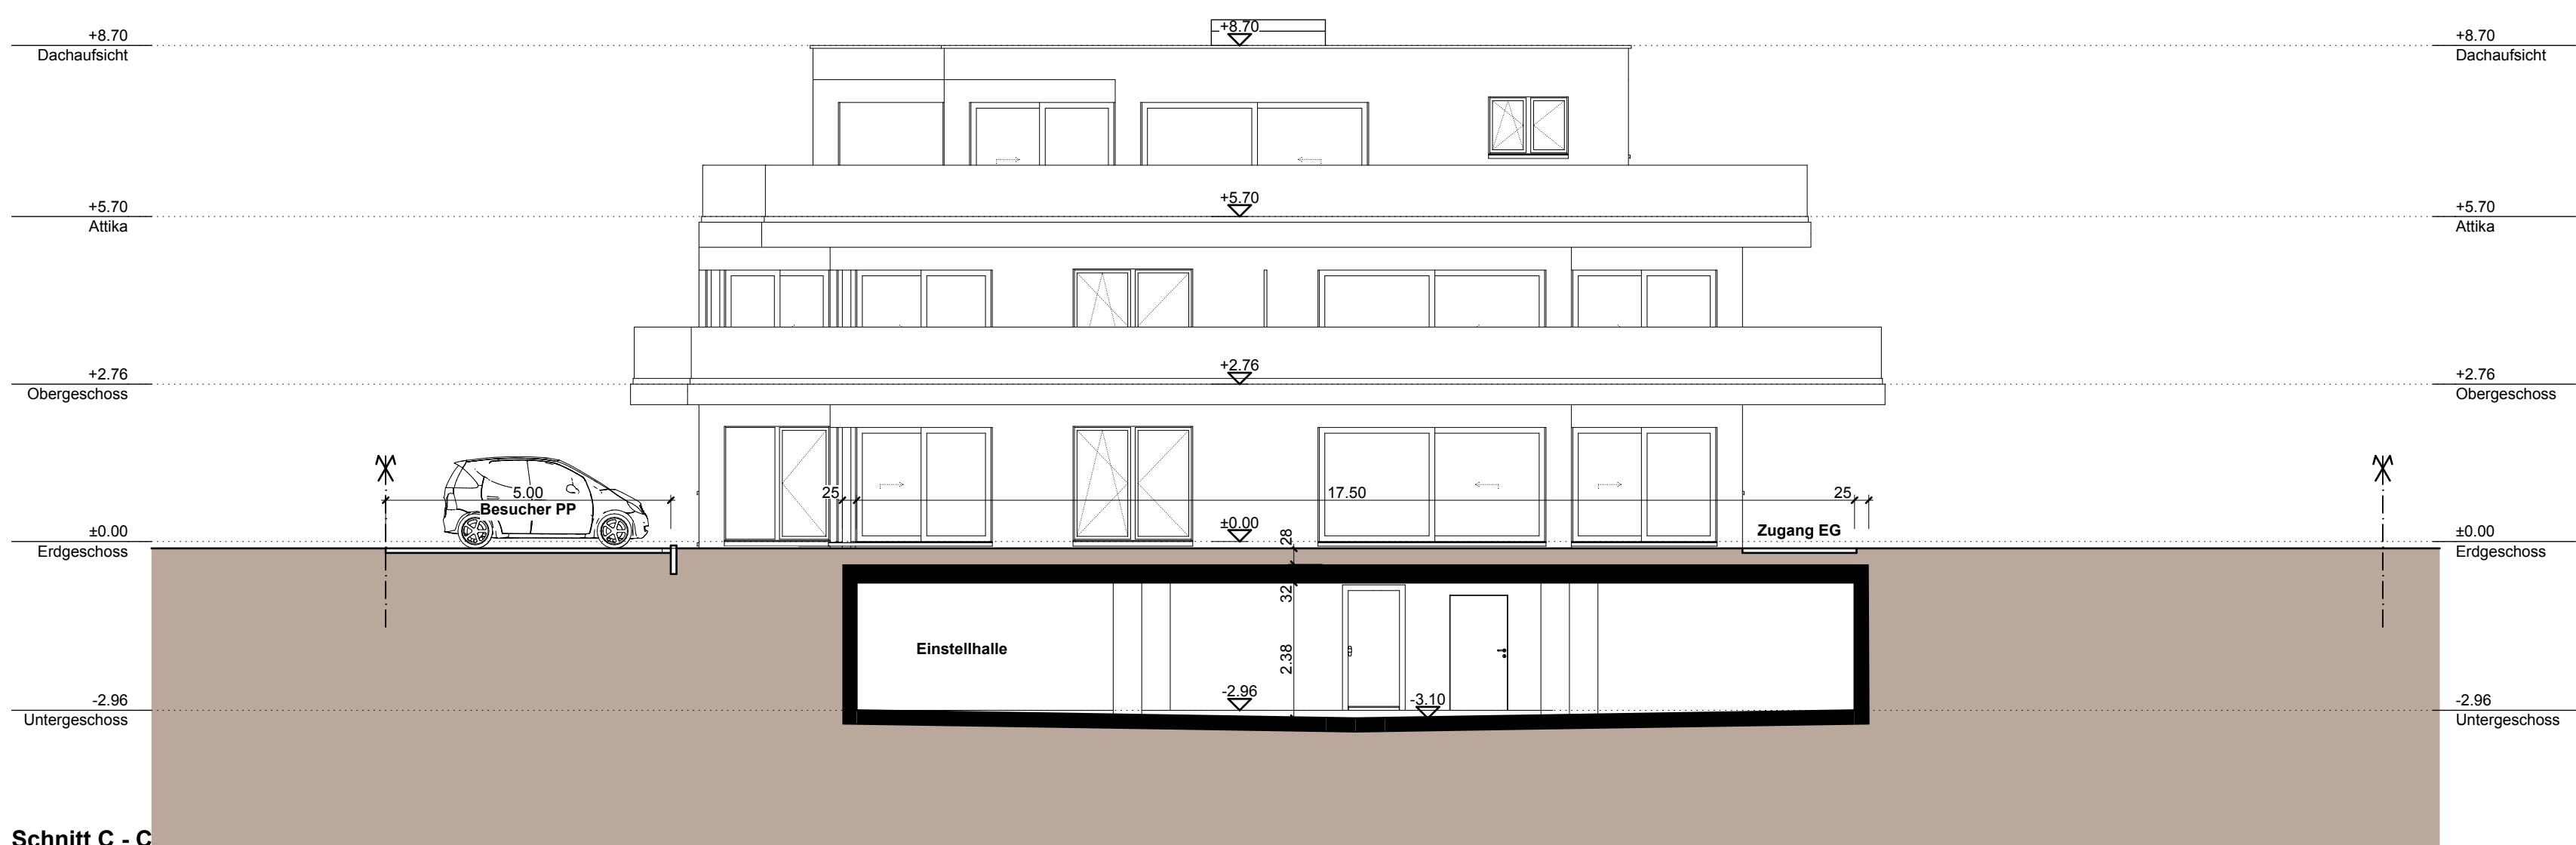

Schnitt C - C

Bestehend Abbruch Neu

Ort, Datum: _____

Bauherrschaft/
Grundeigentümer: _____

Architekt: _____

Fixpunkt: Polygonpunkt NIV019 = 447.12 m.ü.M. = -0.60m
+/-0.00 = OKF Boden EG = 447.72 m.ü.M.

Bauherrschaft
Isocasa AG, Bierigutstrasse 8, 3608 Thun

Objekt
C455 Neubau MFH Kestenholz


Baueingabe
Schnitte A-A / B-B / C-C

Mst. 1:100 Gez. abt


Plannr. C455 / 01.2.1 Rev. _____

Format 73 / 60 Dat. 13.02.2015


BAUFÜHRER **VERTRETUNG**
Scheidgasse 23 - 3703 Aeschi b. Spiez
 Tel: 033 335 25 85
 info@baufoehrevertretung.ch
 www.baufoehrevertretung.ch

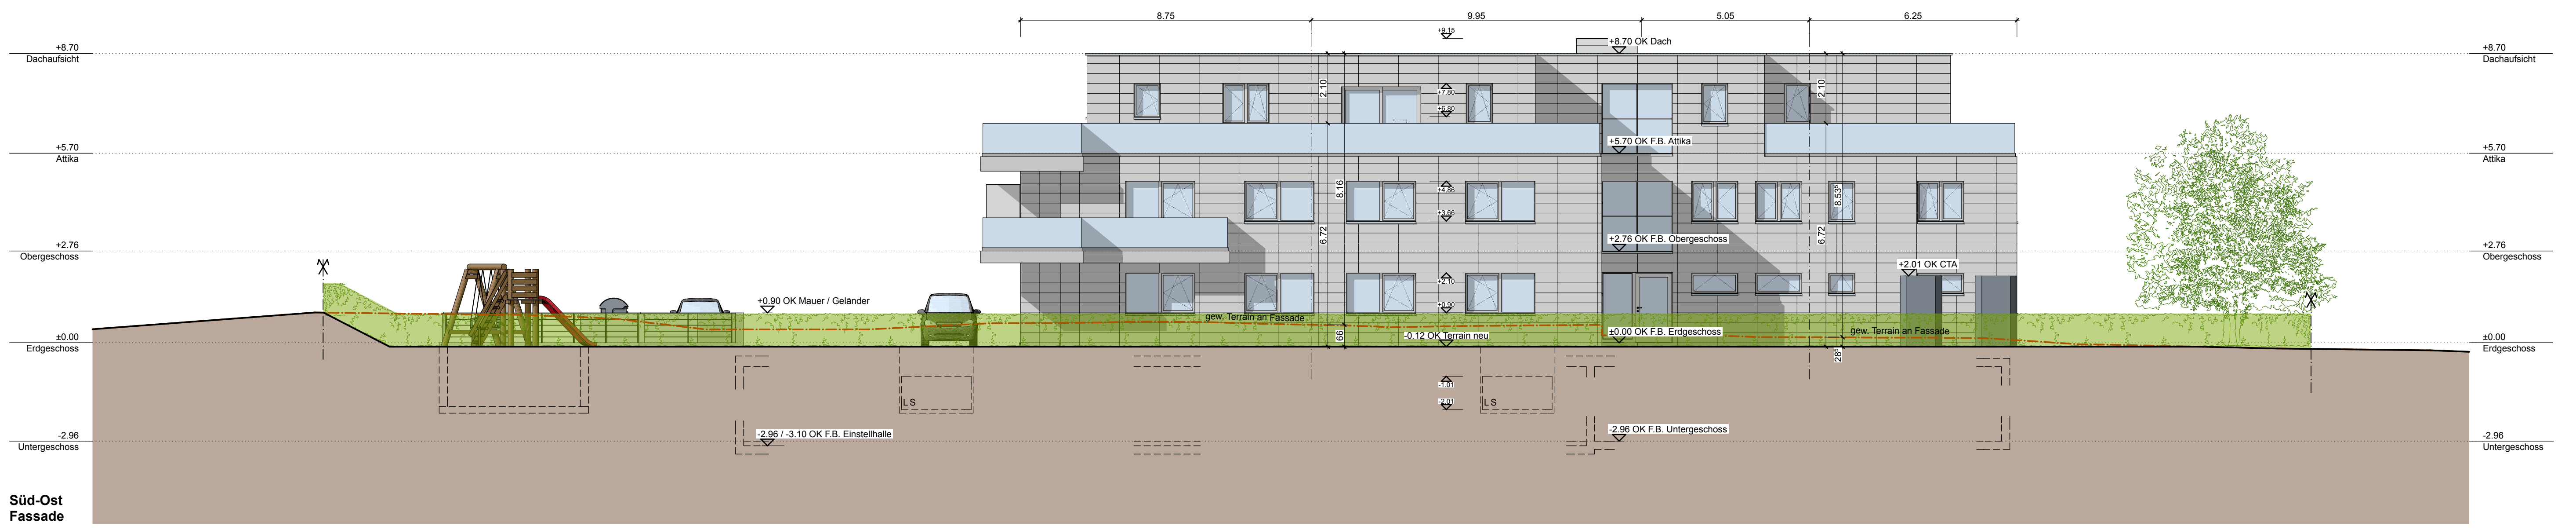


Süd-Ost Fassade

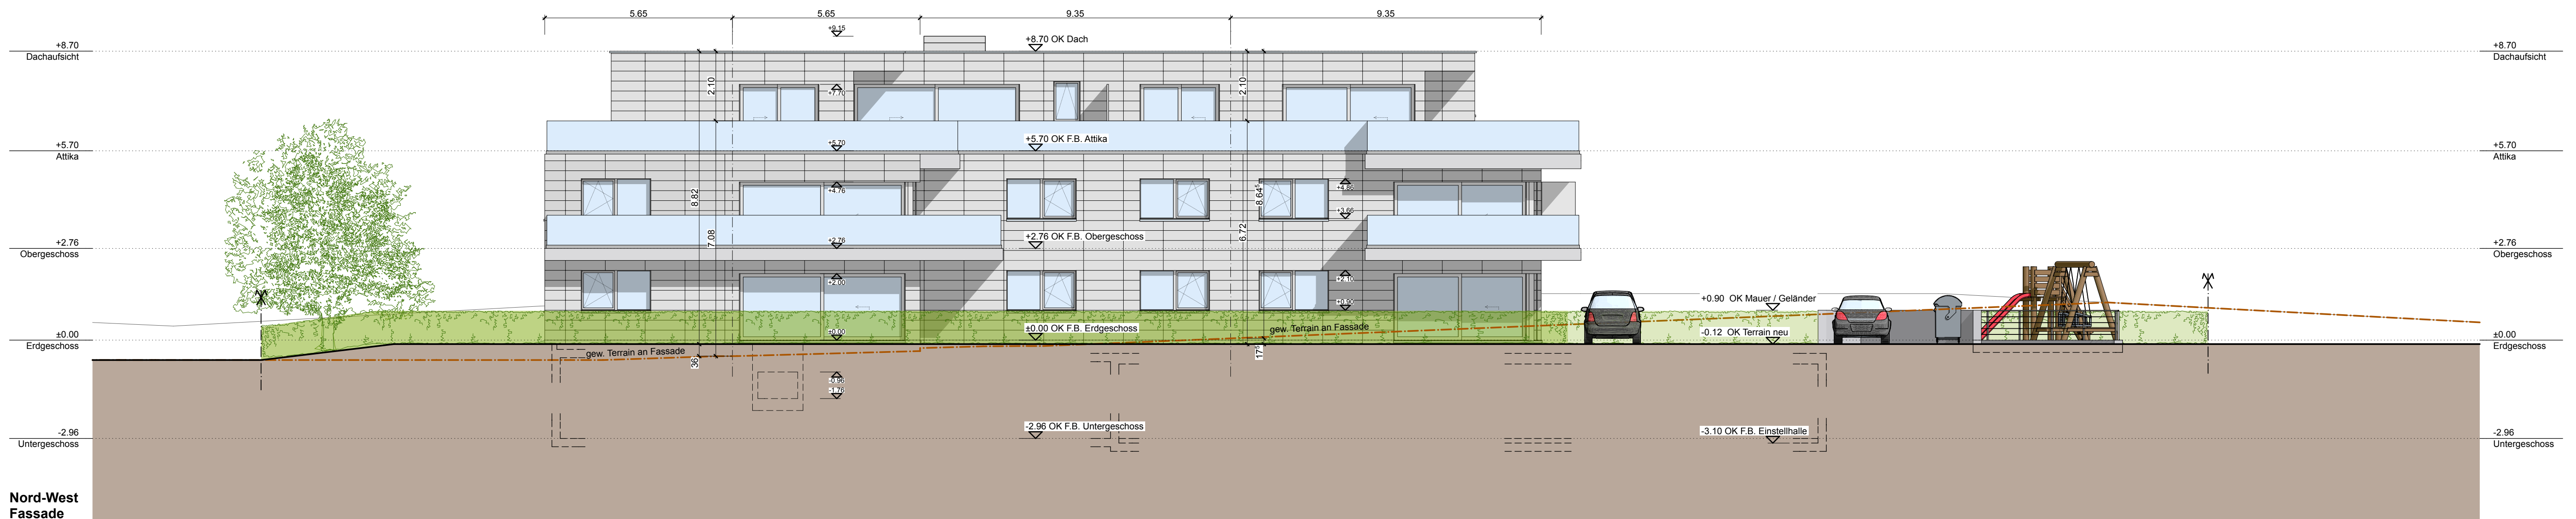

Nord-West Fassade

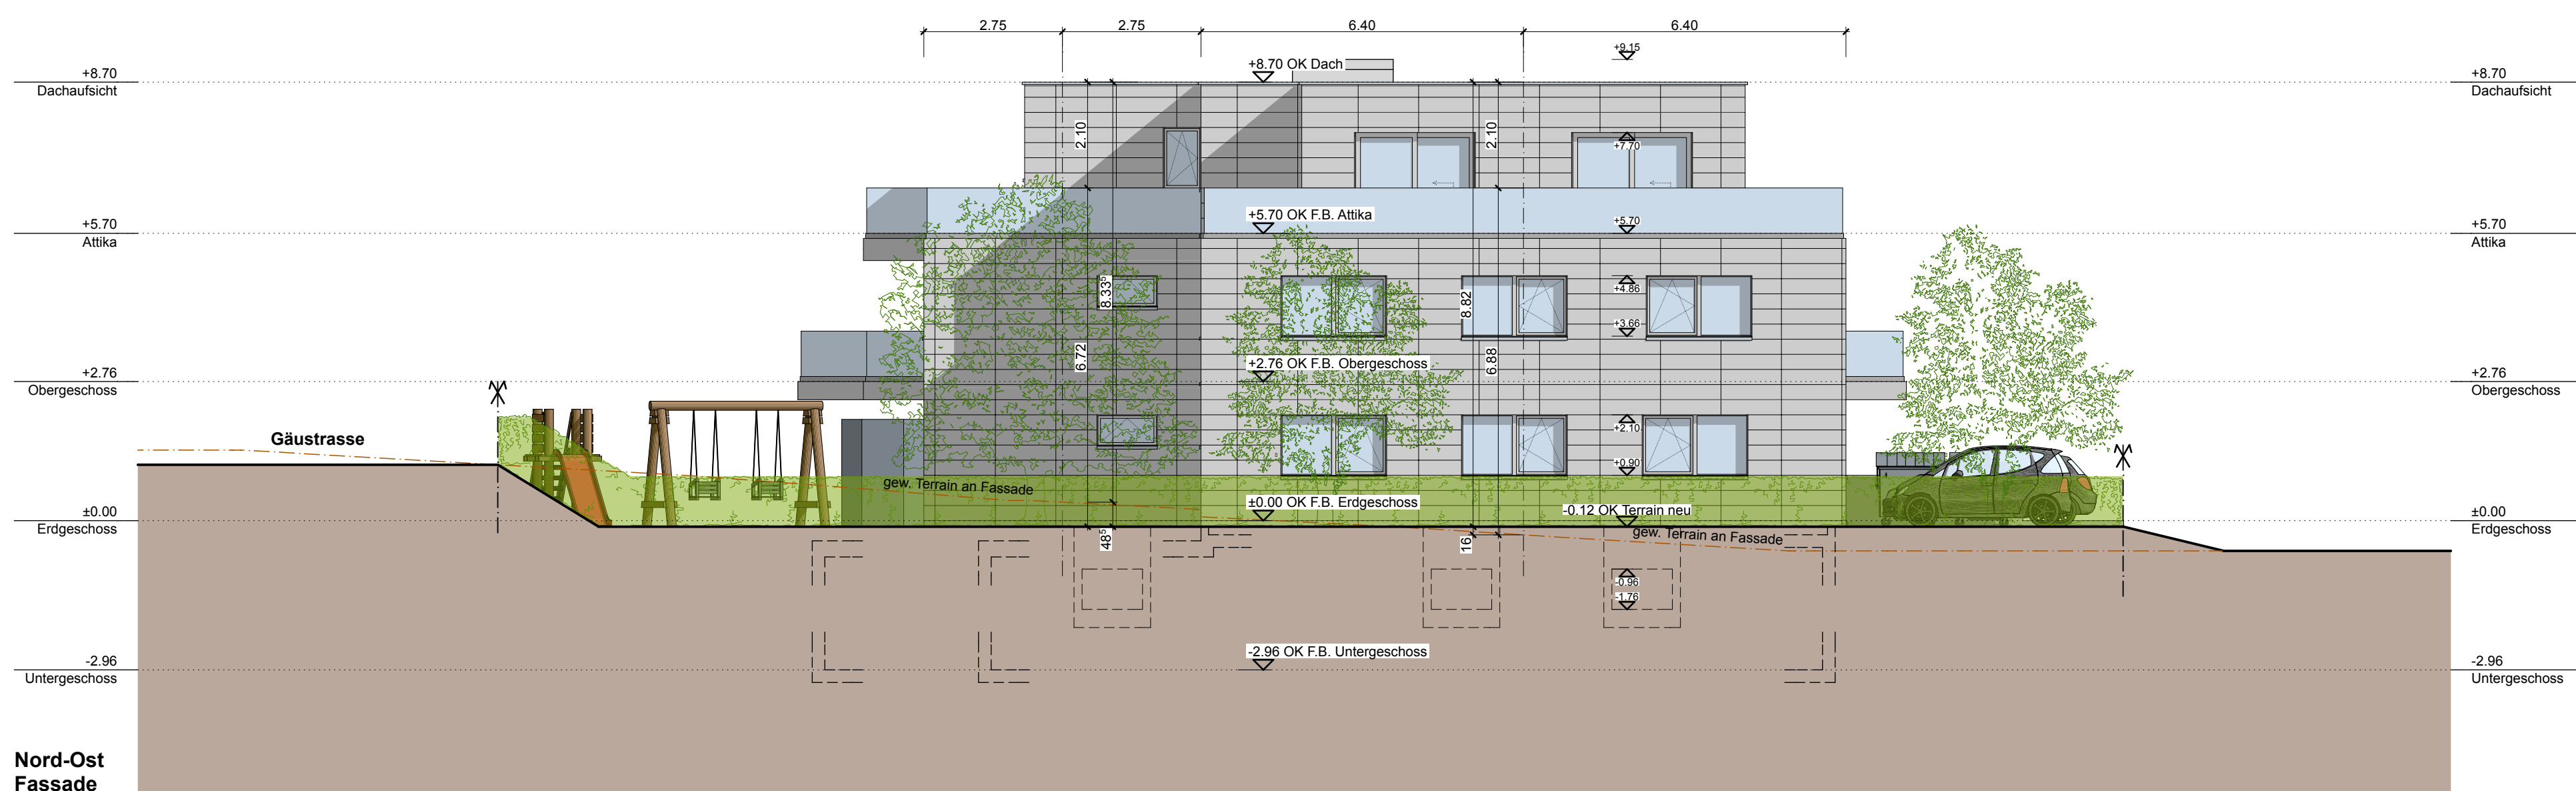

Nord-Ost Fassade

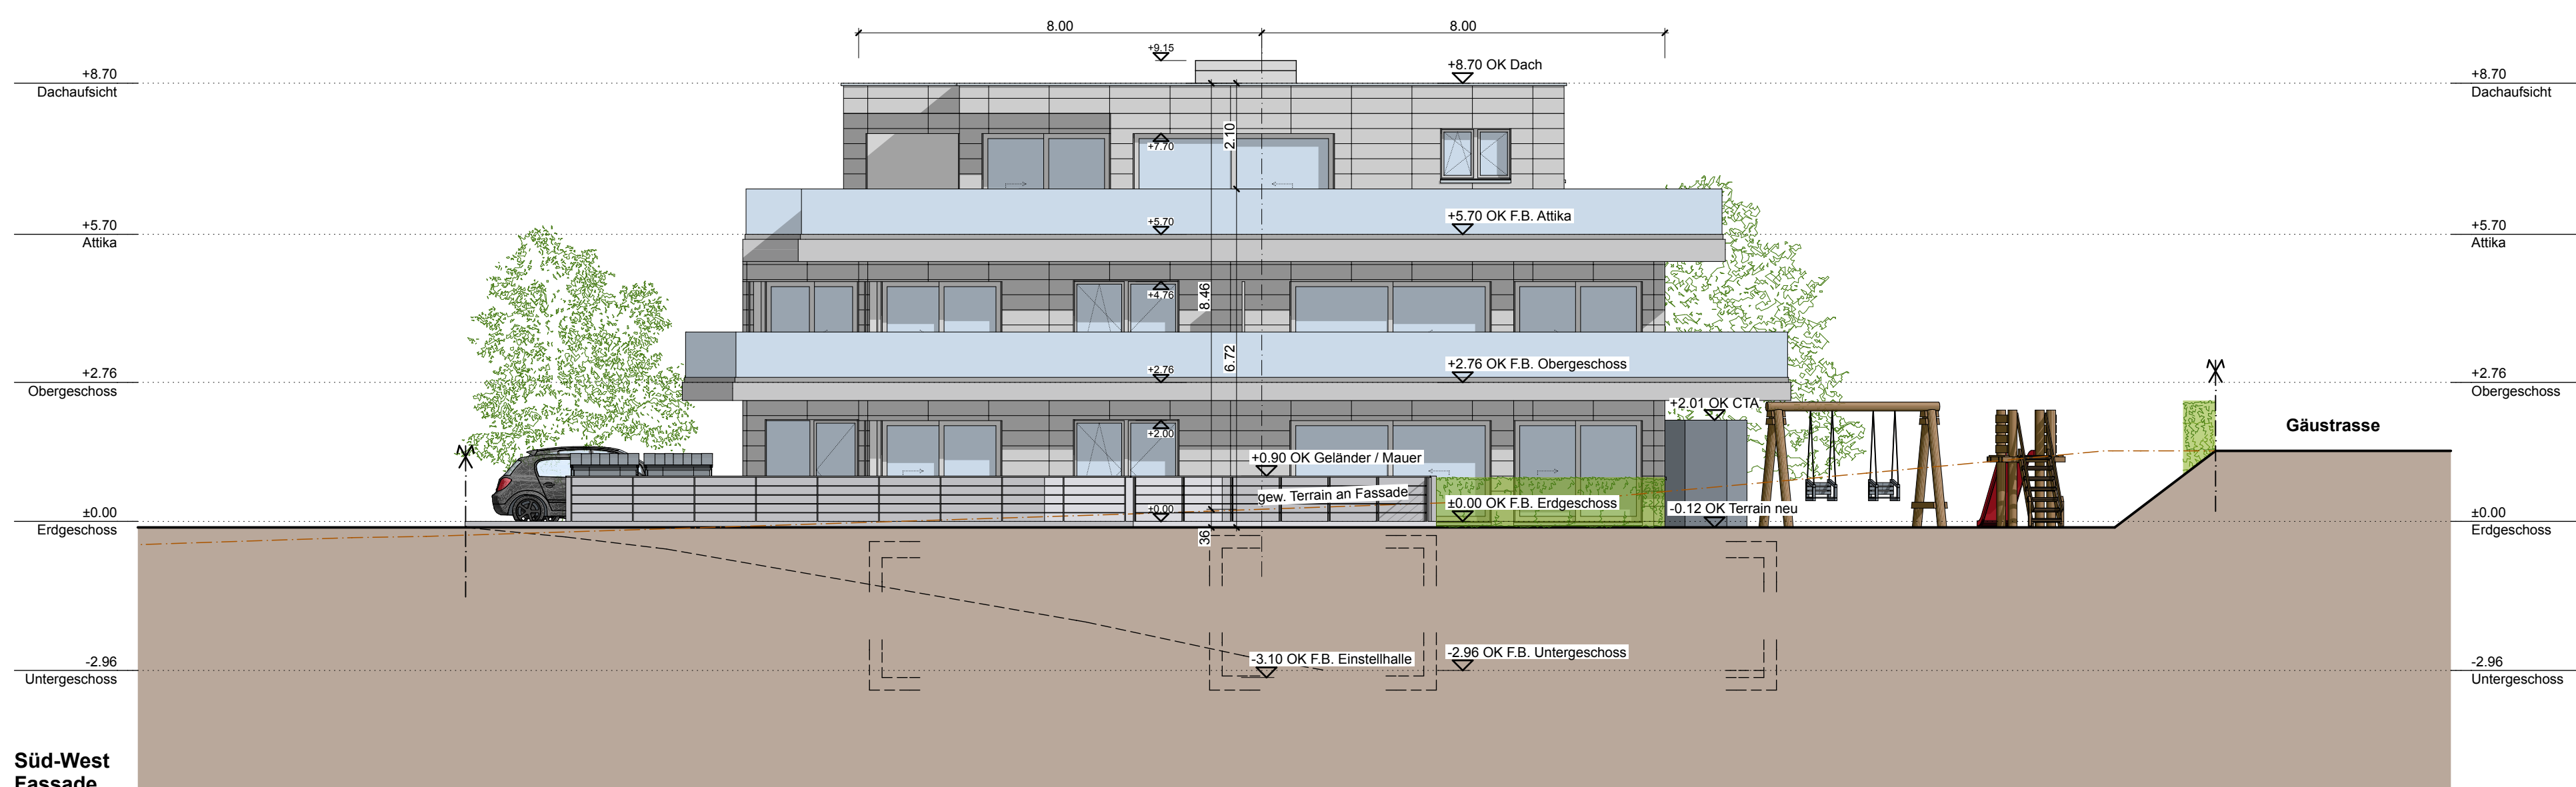

Süd-West Fassade

Bestehend Abbruch Neu

Ort, Datum: _____

Bauherrschaft/
Grundeigentümer: _____

Architekt: _____

Fixpunkt: Polygonpunkt NIV019 = 447.12 m.ü.M. = -0.60m
+/-0.00 = OKF Boden EG = 447.72 m.ü.M.

Bauherrschaft
Isocasa AG, Bierigutstrasse 8, 3608 Thun
Objekt
C455 Neubau MFH Kestenholz

Baueingabe Fassaden

Mst. 1:100 Gez. abt
Plannr. C455 / 01.3.1 Rev.
Format 84 / 75 Dat. 13.02.2015

BAUFÜHRER VERTRETUNG
Scheidgasse 23 - 3703 Aeschi b. Spiez
Tel: 033 335 25 85
info@baufuehrervertretung.ch
www.baufuehrervertretung.ch