

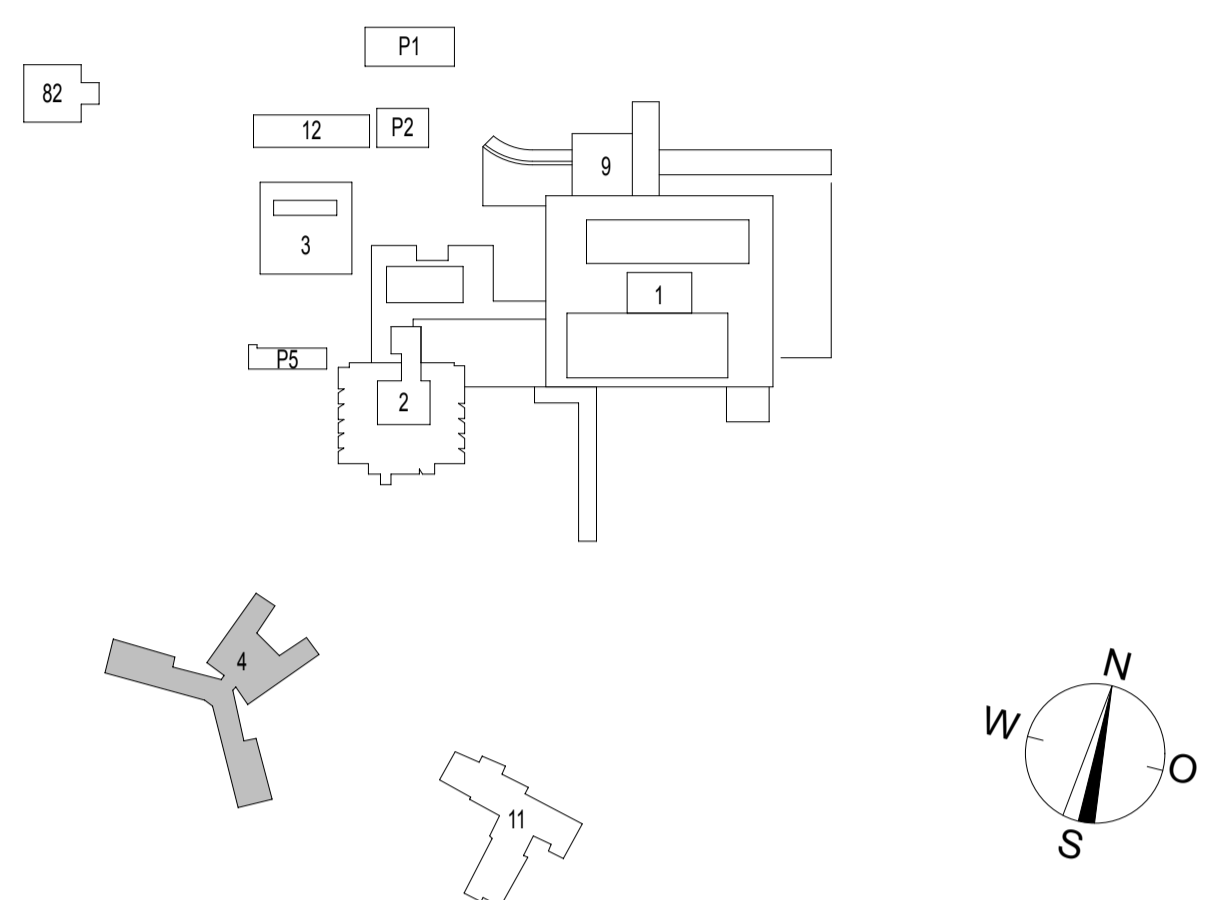
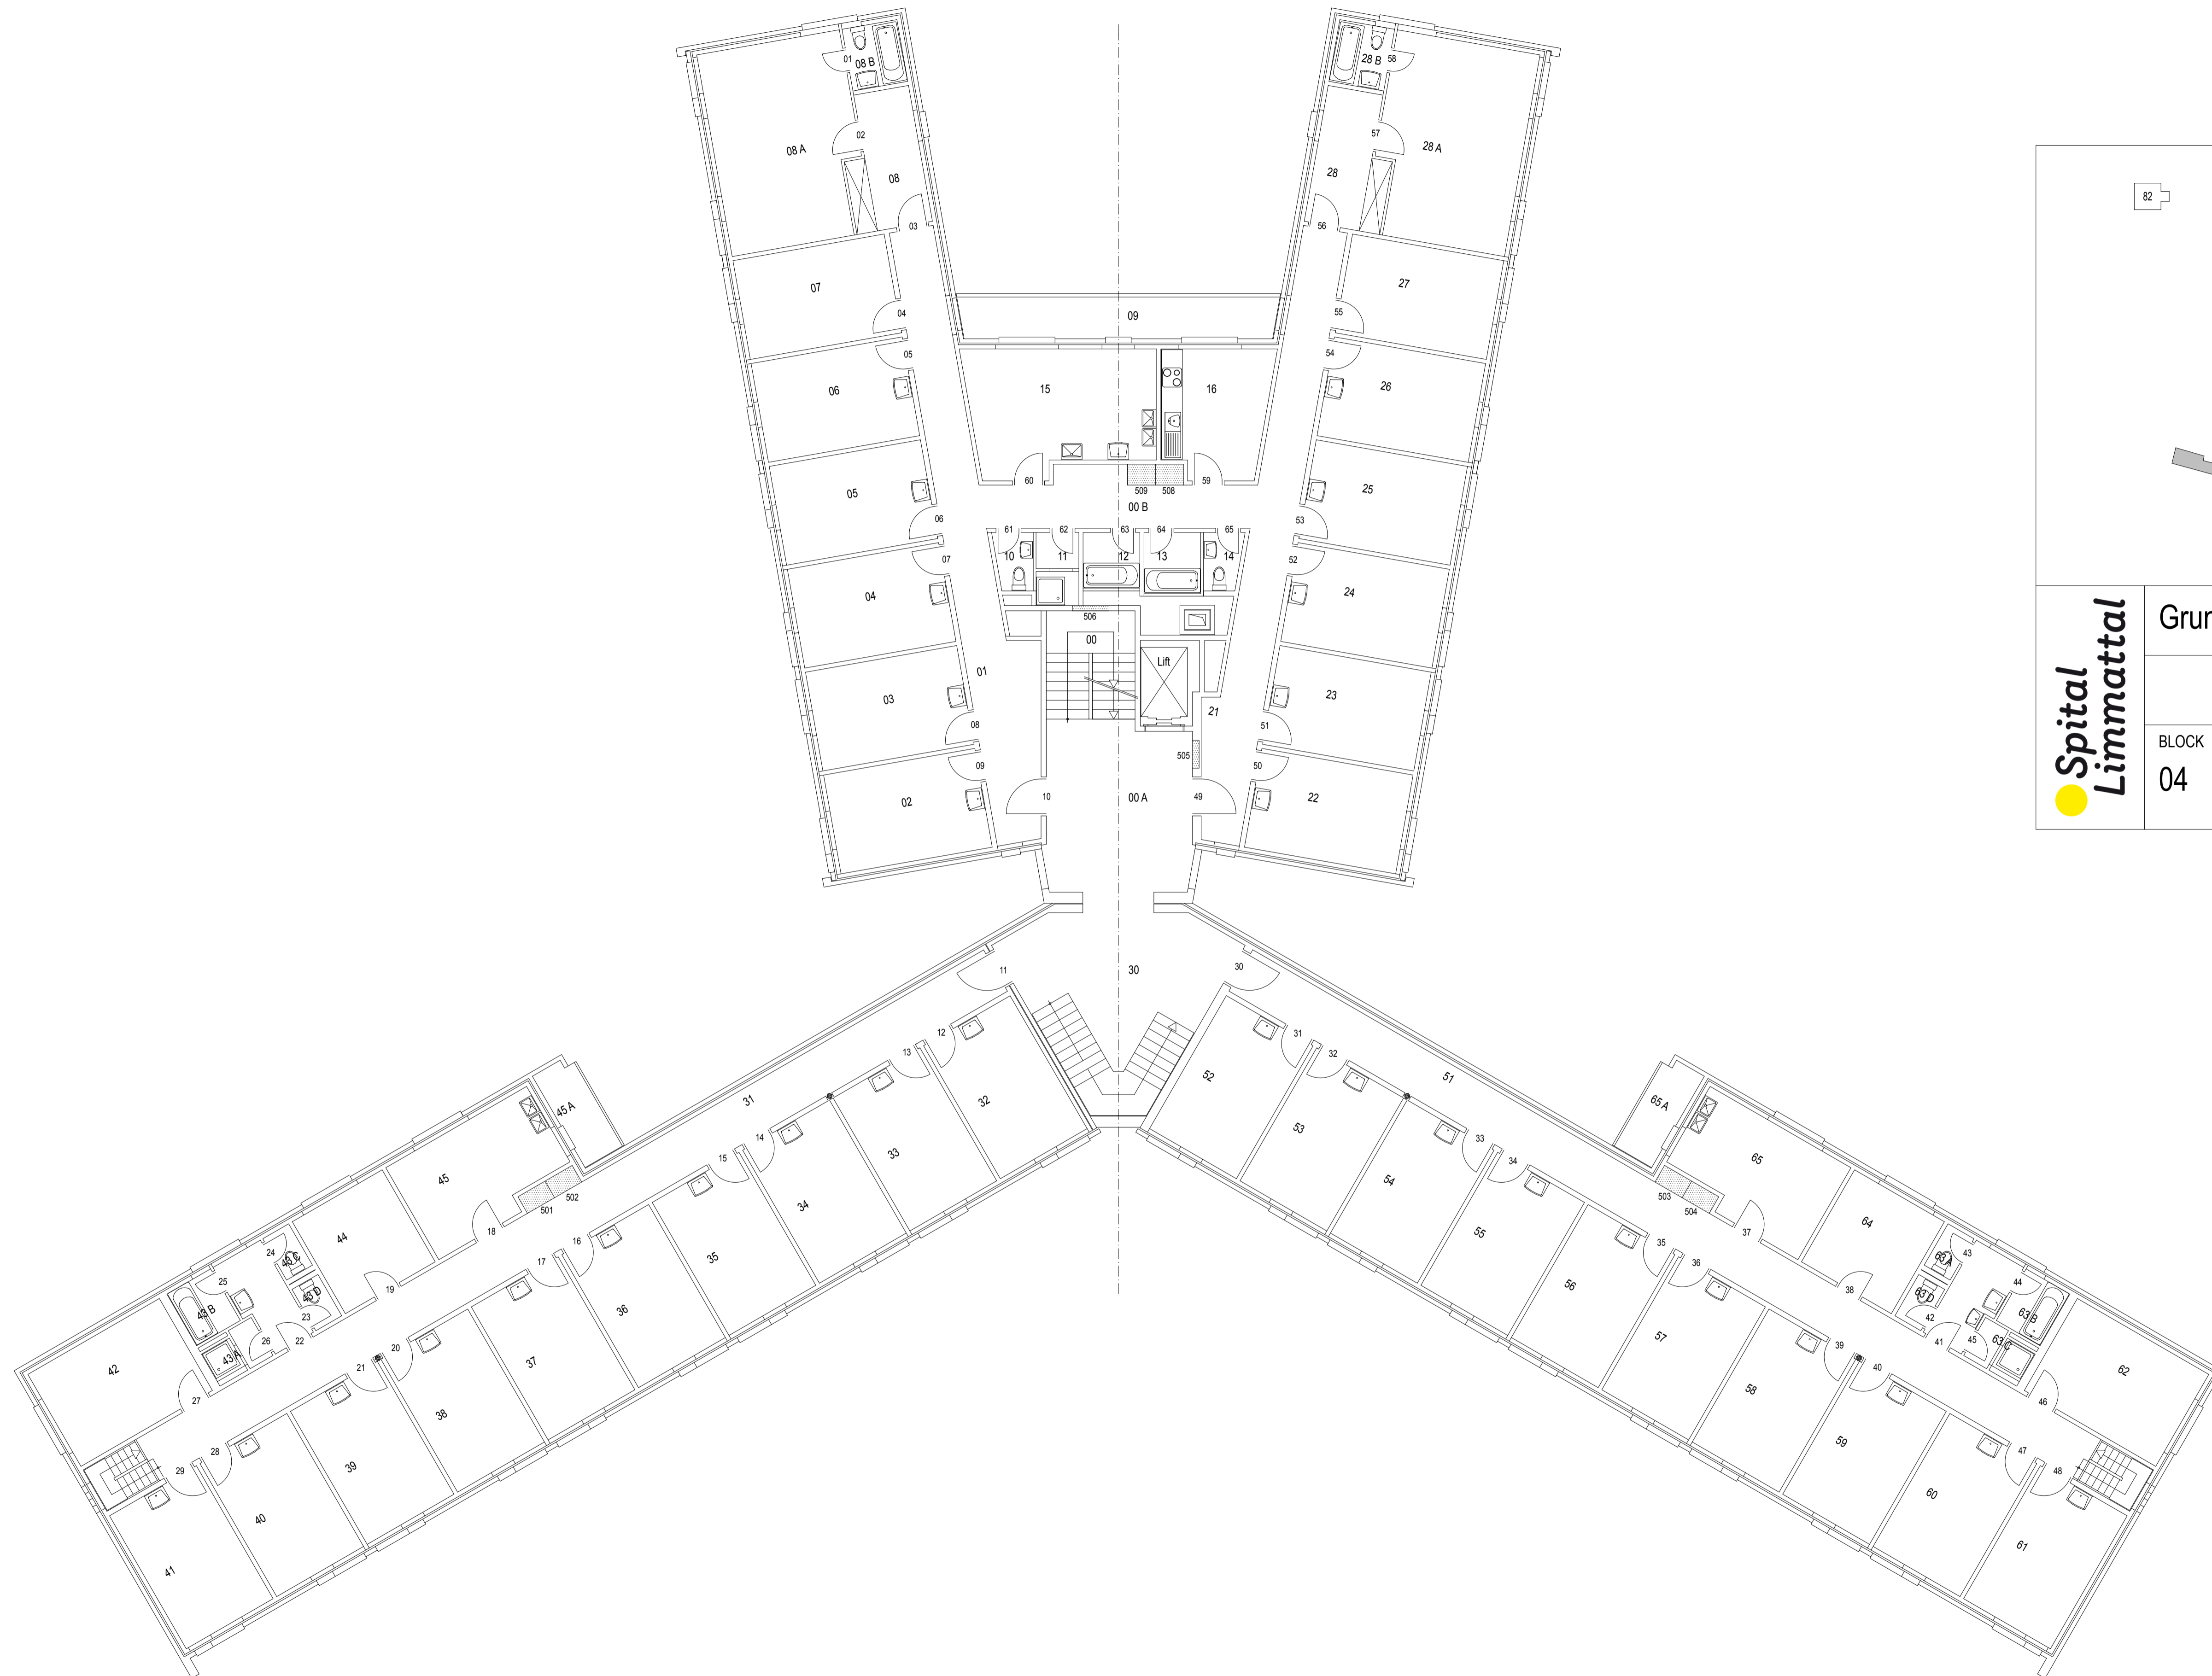

	Grundriss Erdgeschoss		Gezeichnet 28.03.07
			Rev. 10.09.15 / ml
			Auftrag -
			Masstab 1:100
BLOCK 04	GESCHOSS 00	Format 105x60 cm	Plan Nr. 0400AG001

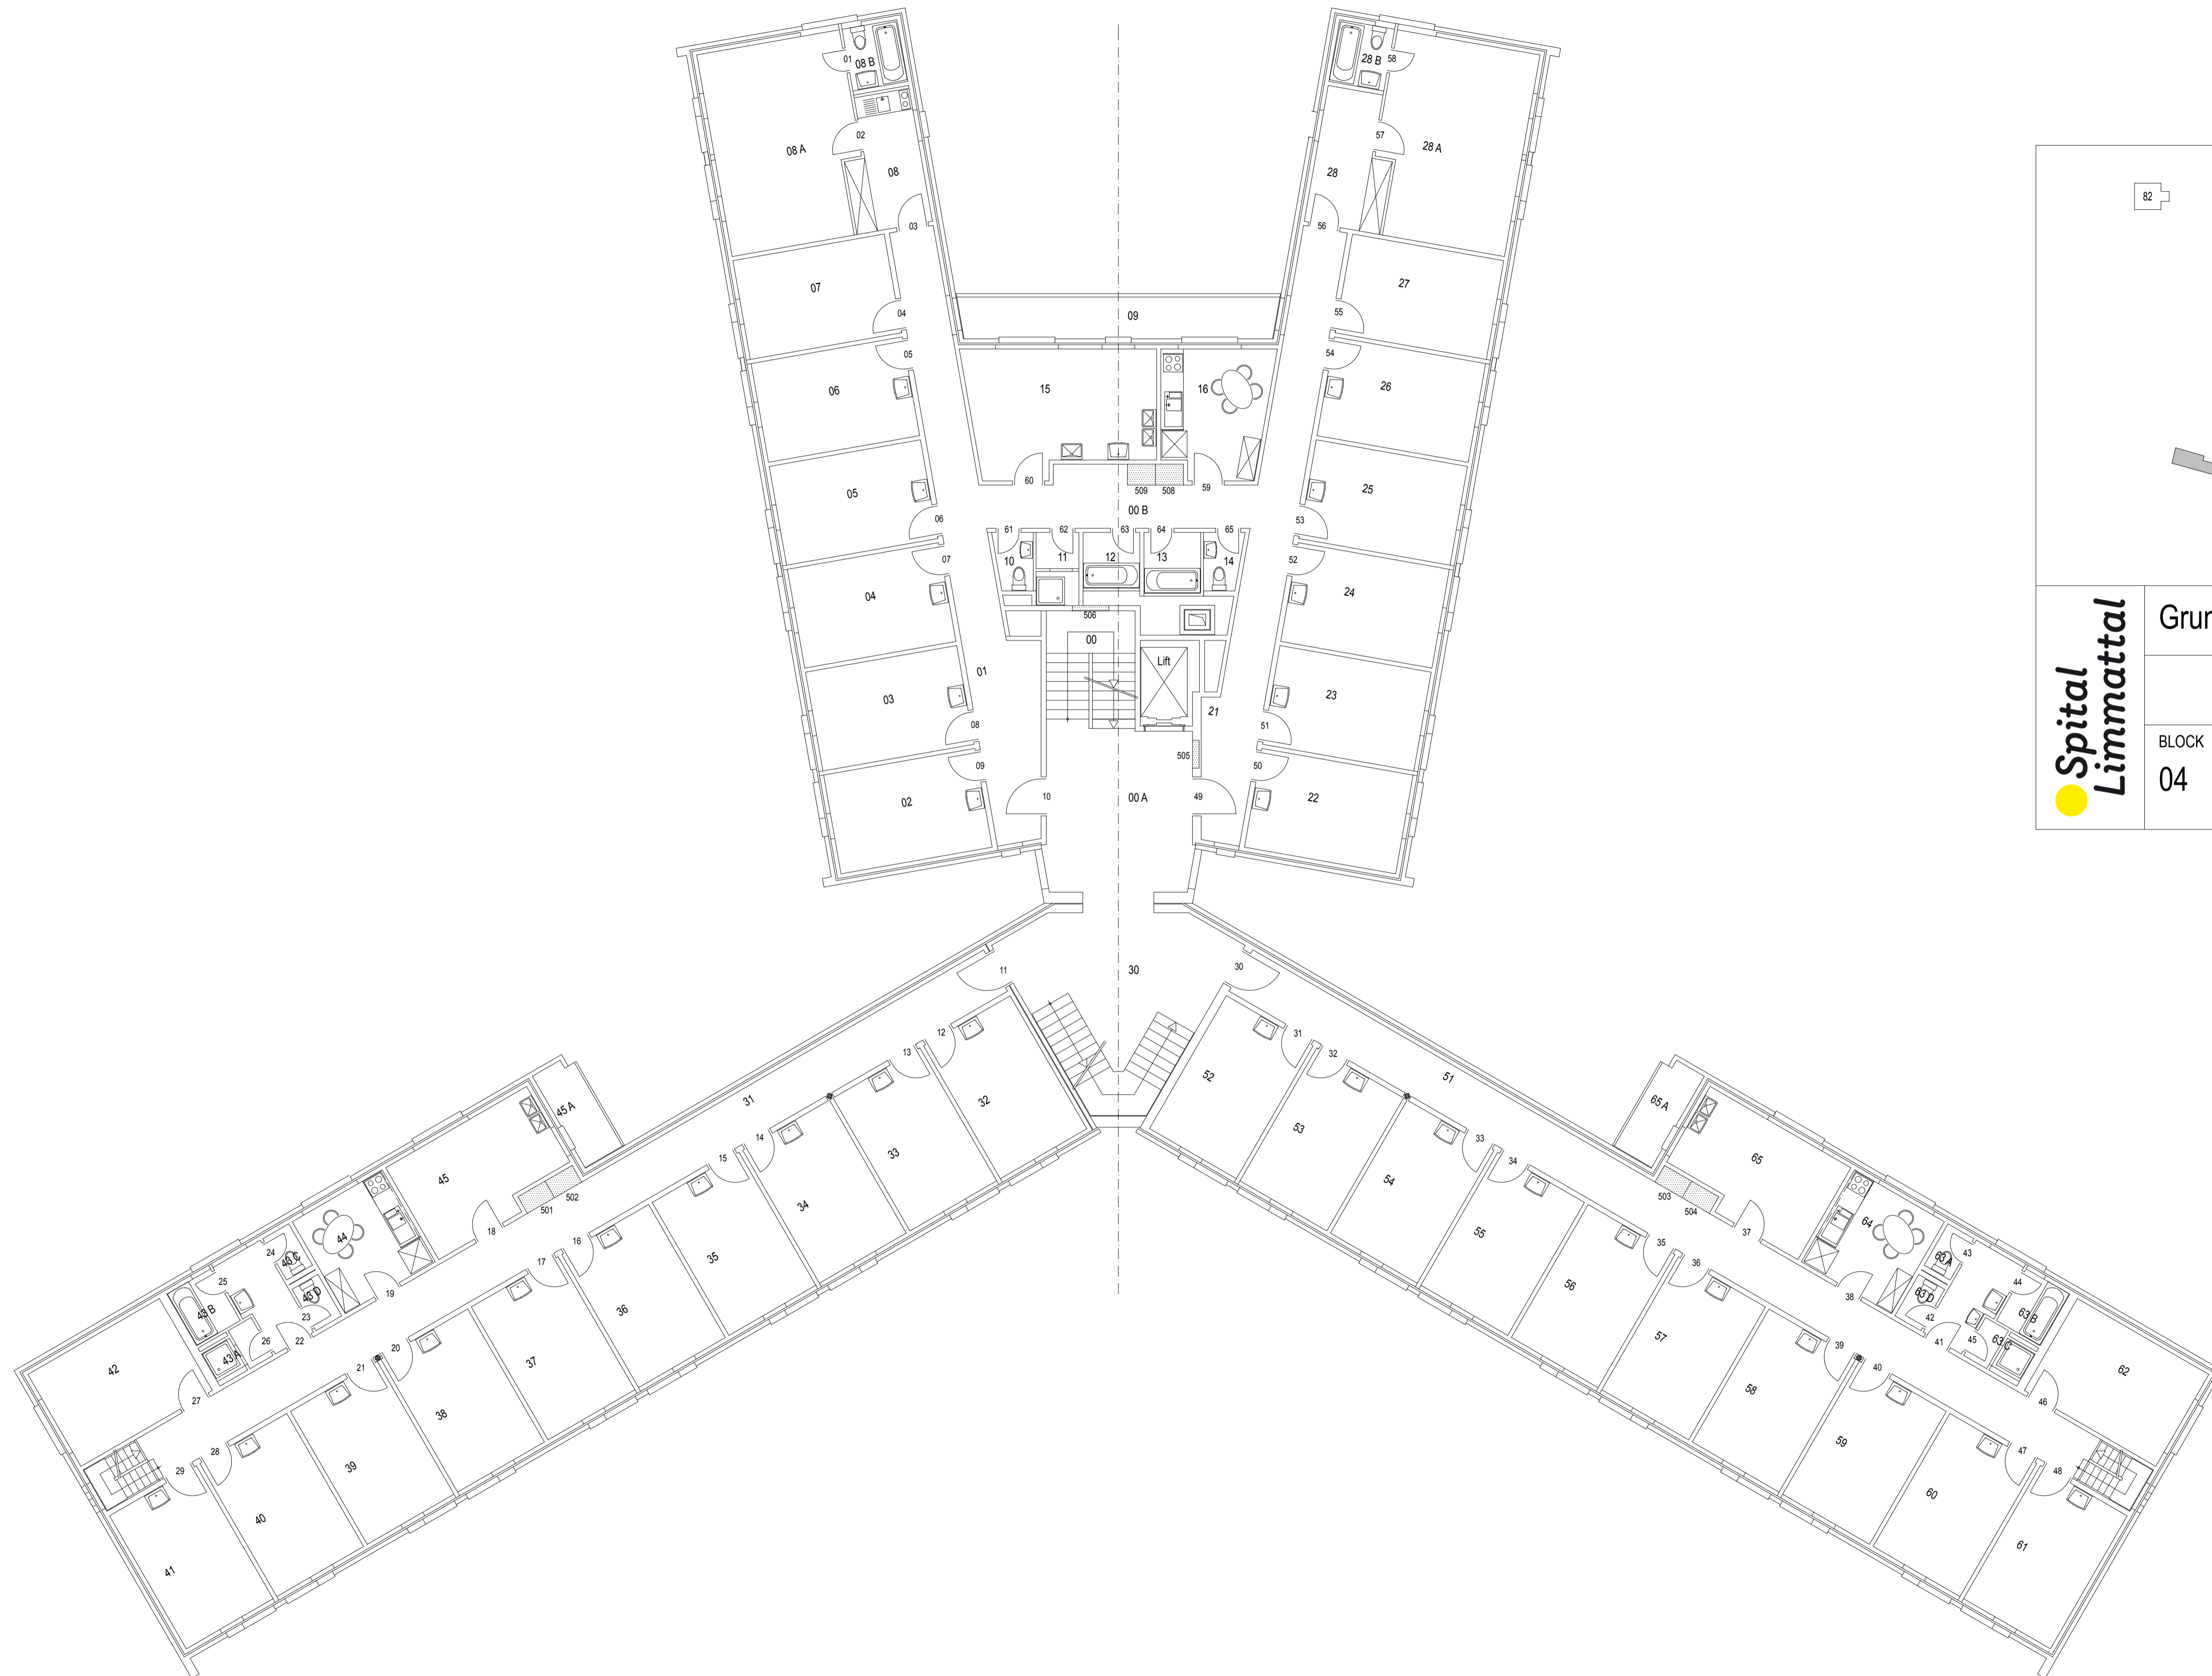



	Grundriss 1.OG		Gezeichnet 28.03.07
			Rev. 10.09.15 / ml
			Auftrag -
			Masstab 1:100
			Format A1
BLOCK	GESCHOSS		Plan Nr. 0401AG001
04	01		






	Grundriss 2.OG		Gezeichnet 28.03.07
			Rev. 10.09.15 / ml
			Auftrag -
			Masstab 1:100
			Format A1
BLOCK	GESCHOSS		Plan Nr. 0402AG001
04	02		

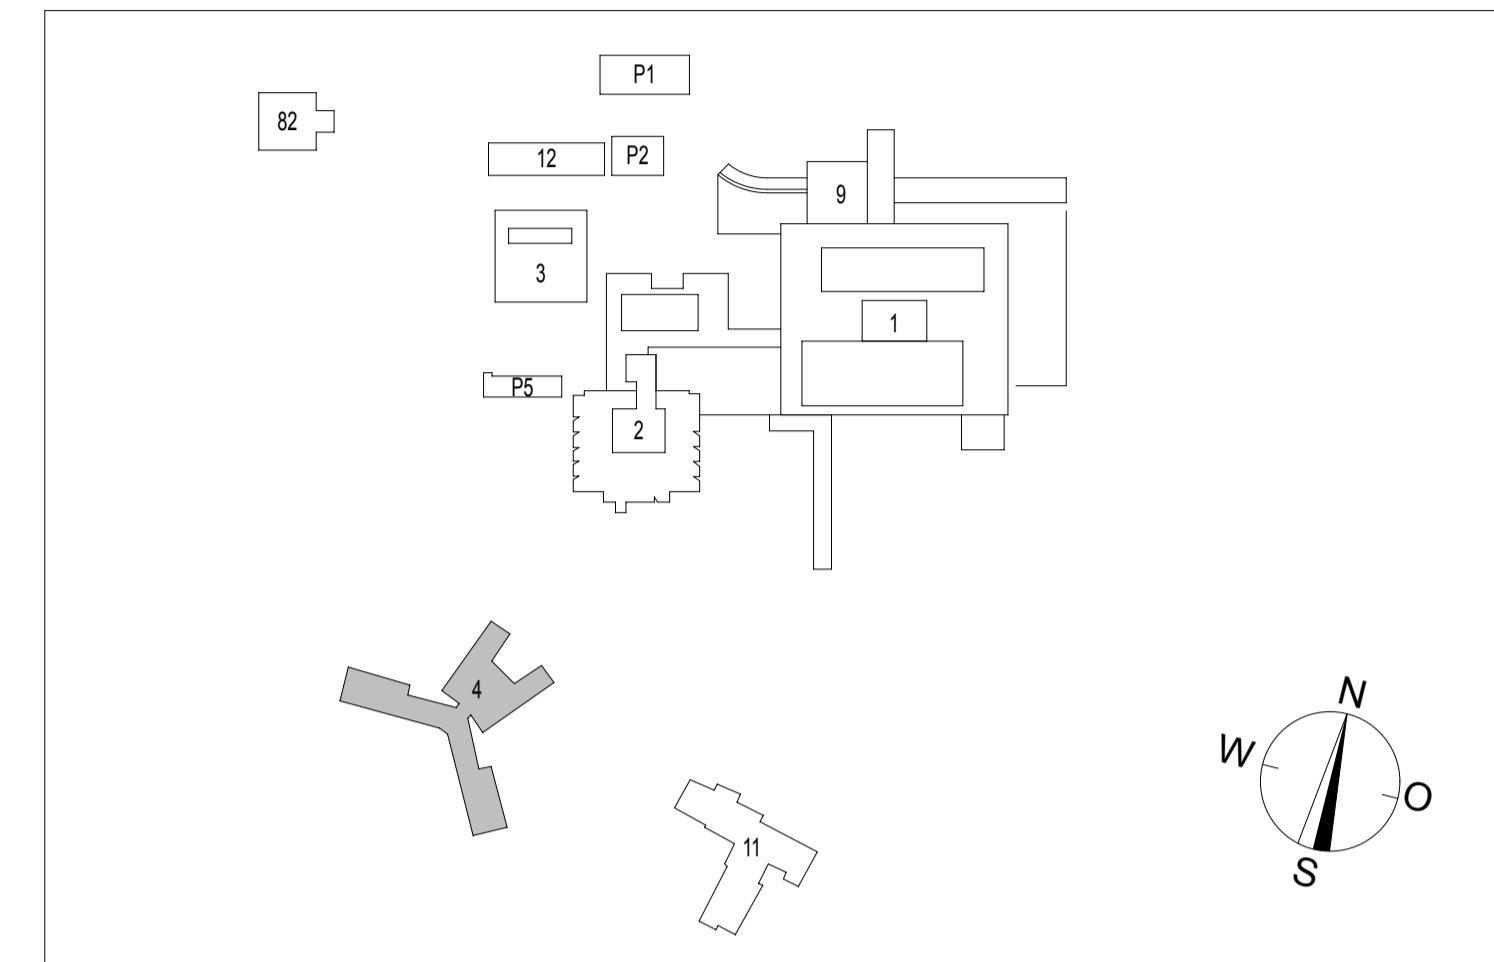


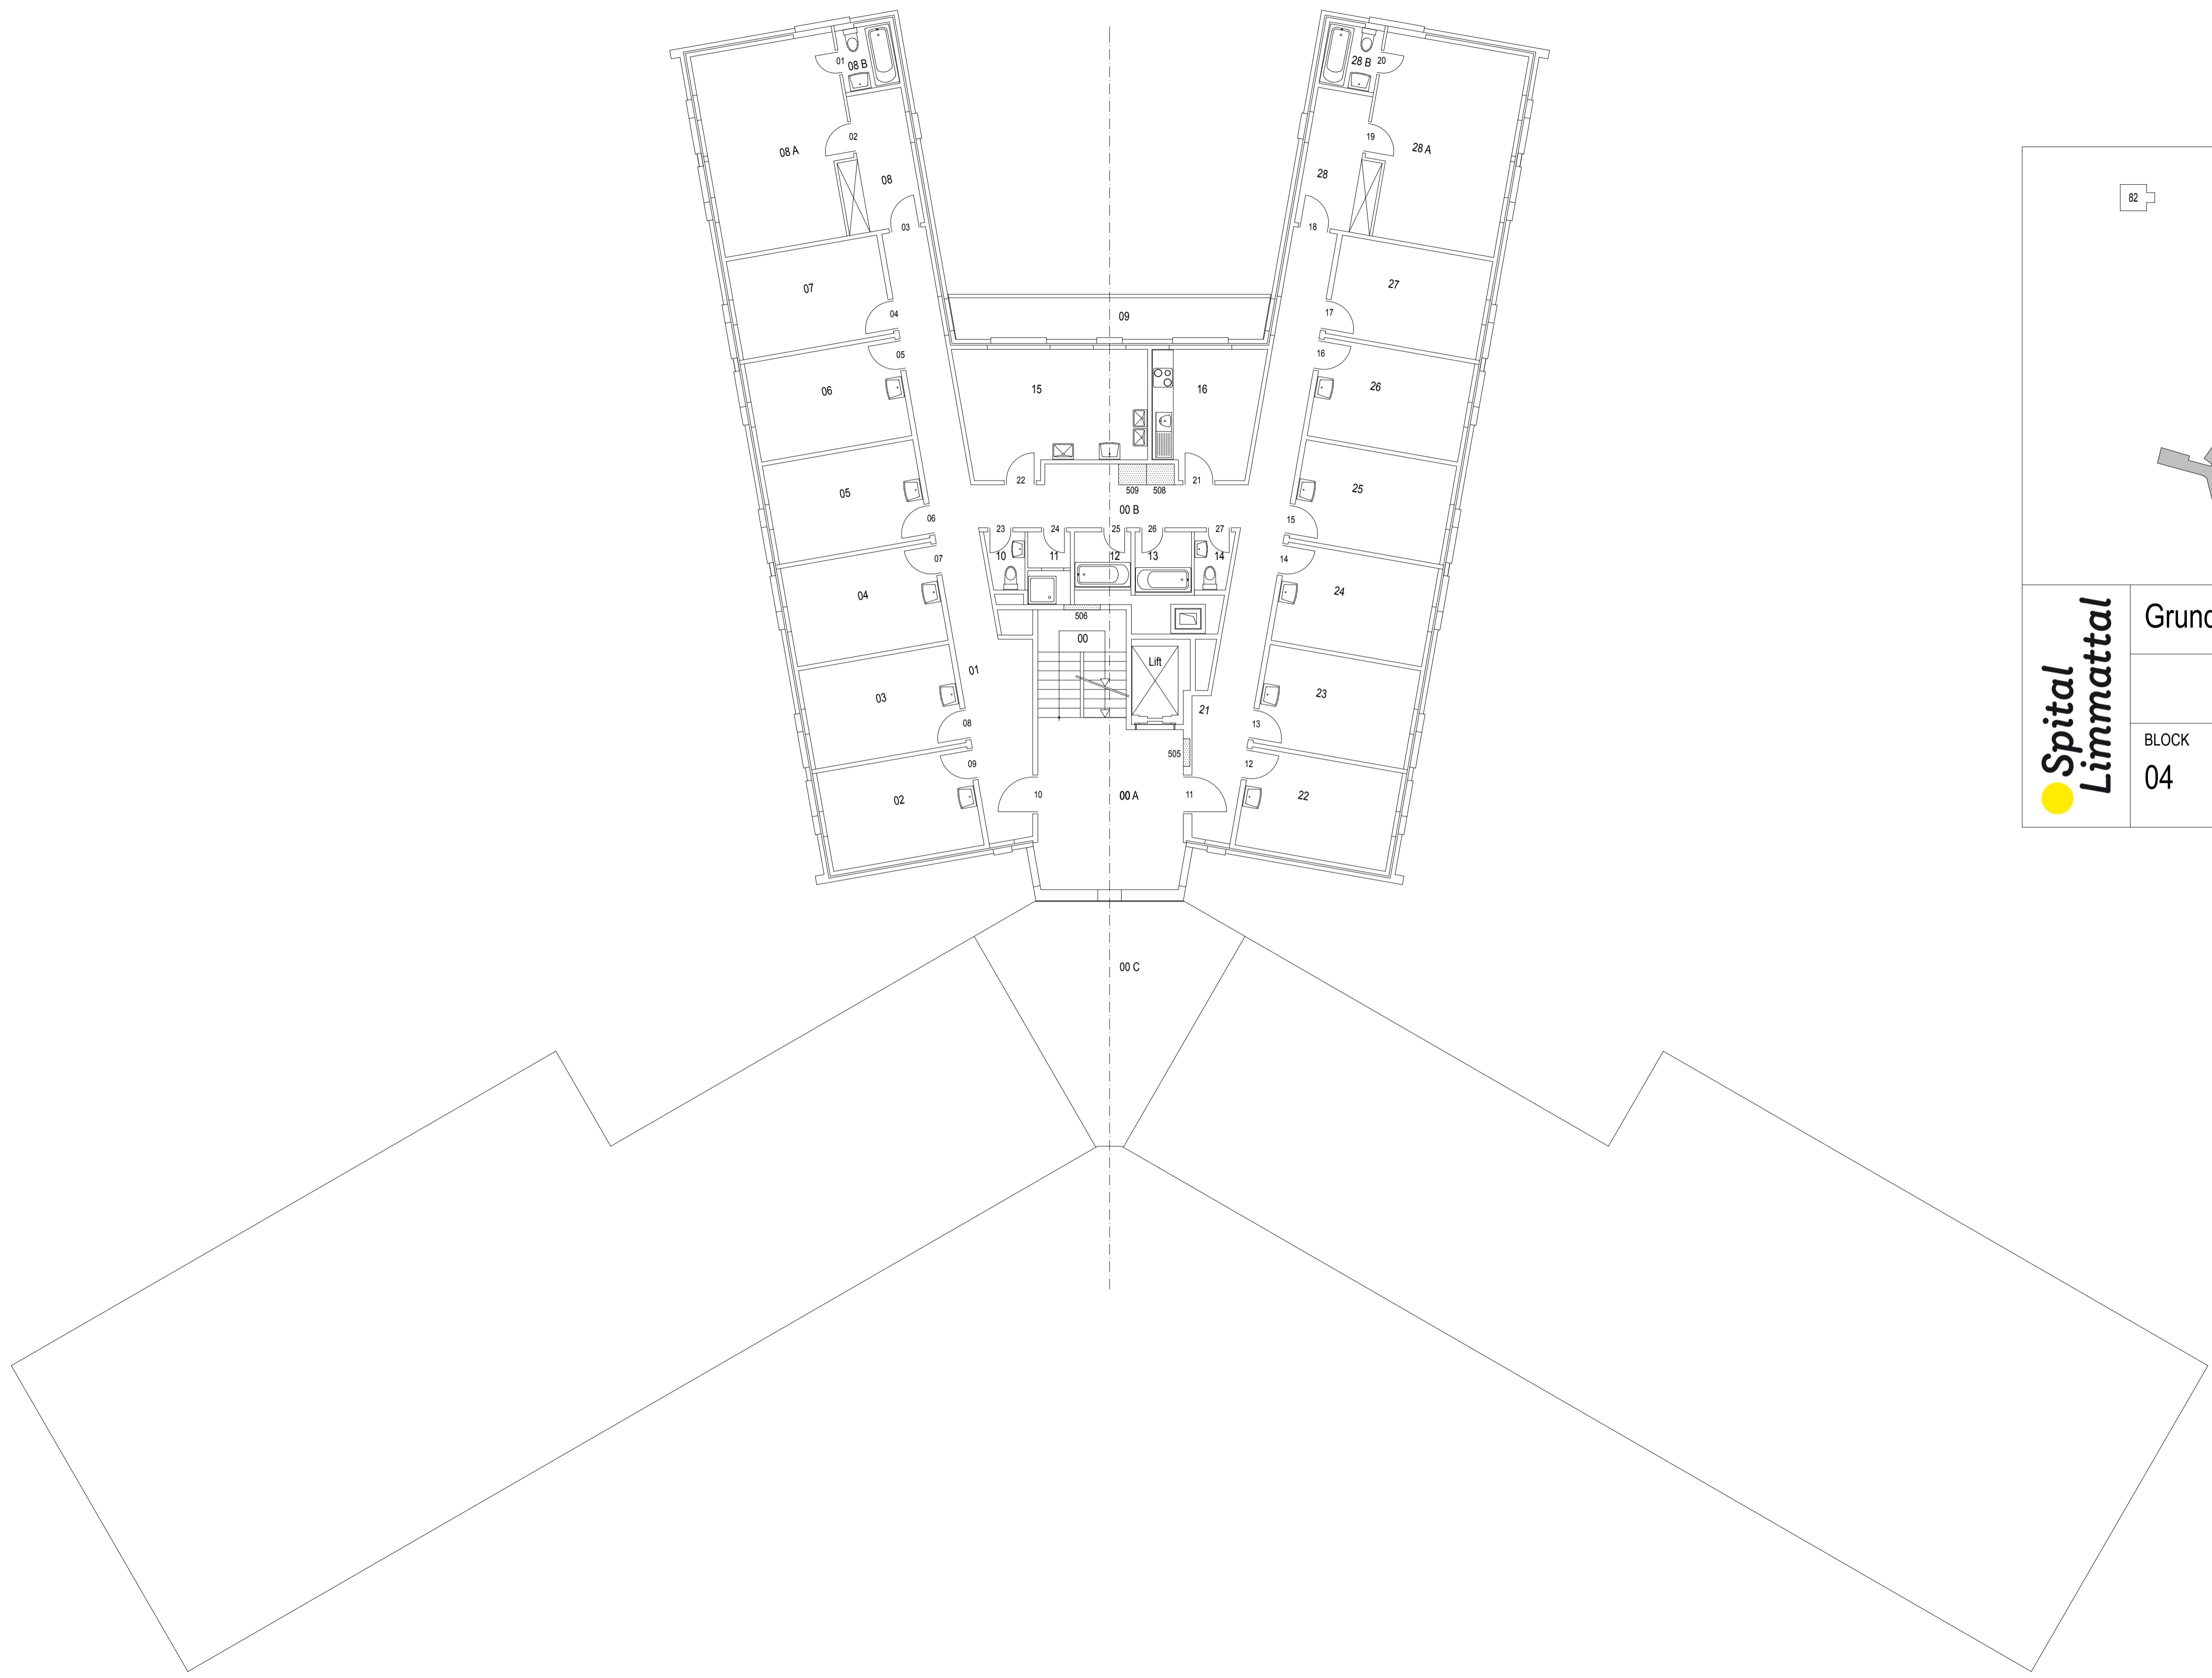


	Grundriss 3.OG		Gezeichnet 25.08.03 / Ha
			Rev. 10.09.15 / ml
			Auftrag -
			Masstab 1:100
			Format A1
BLOCK	GESCHOSS		
04	03		
		Plan Nr.	0403AG001

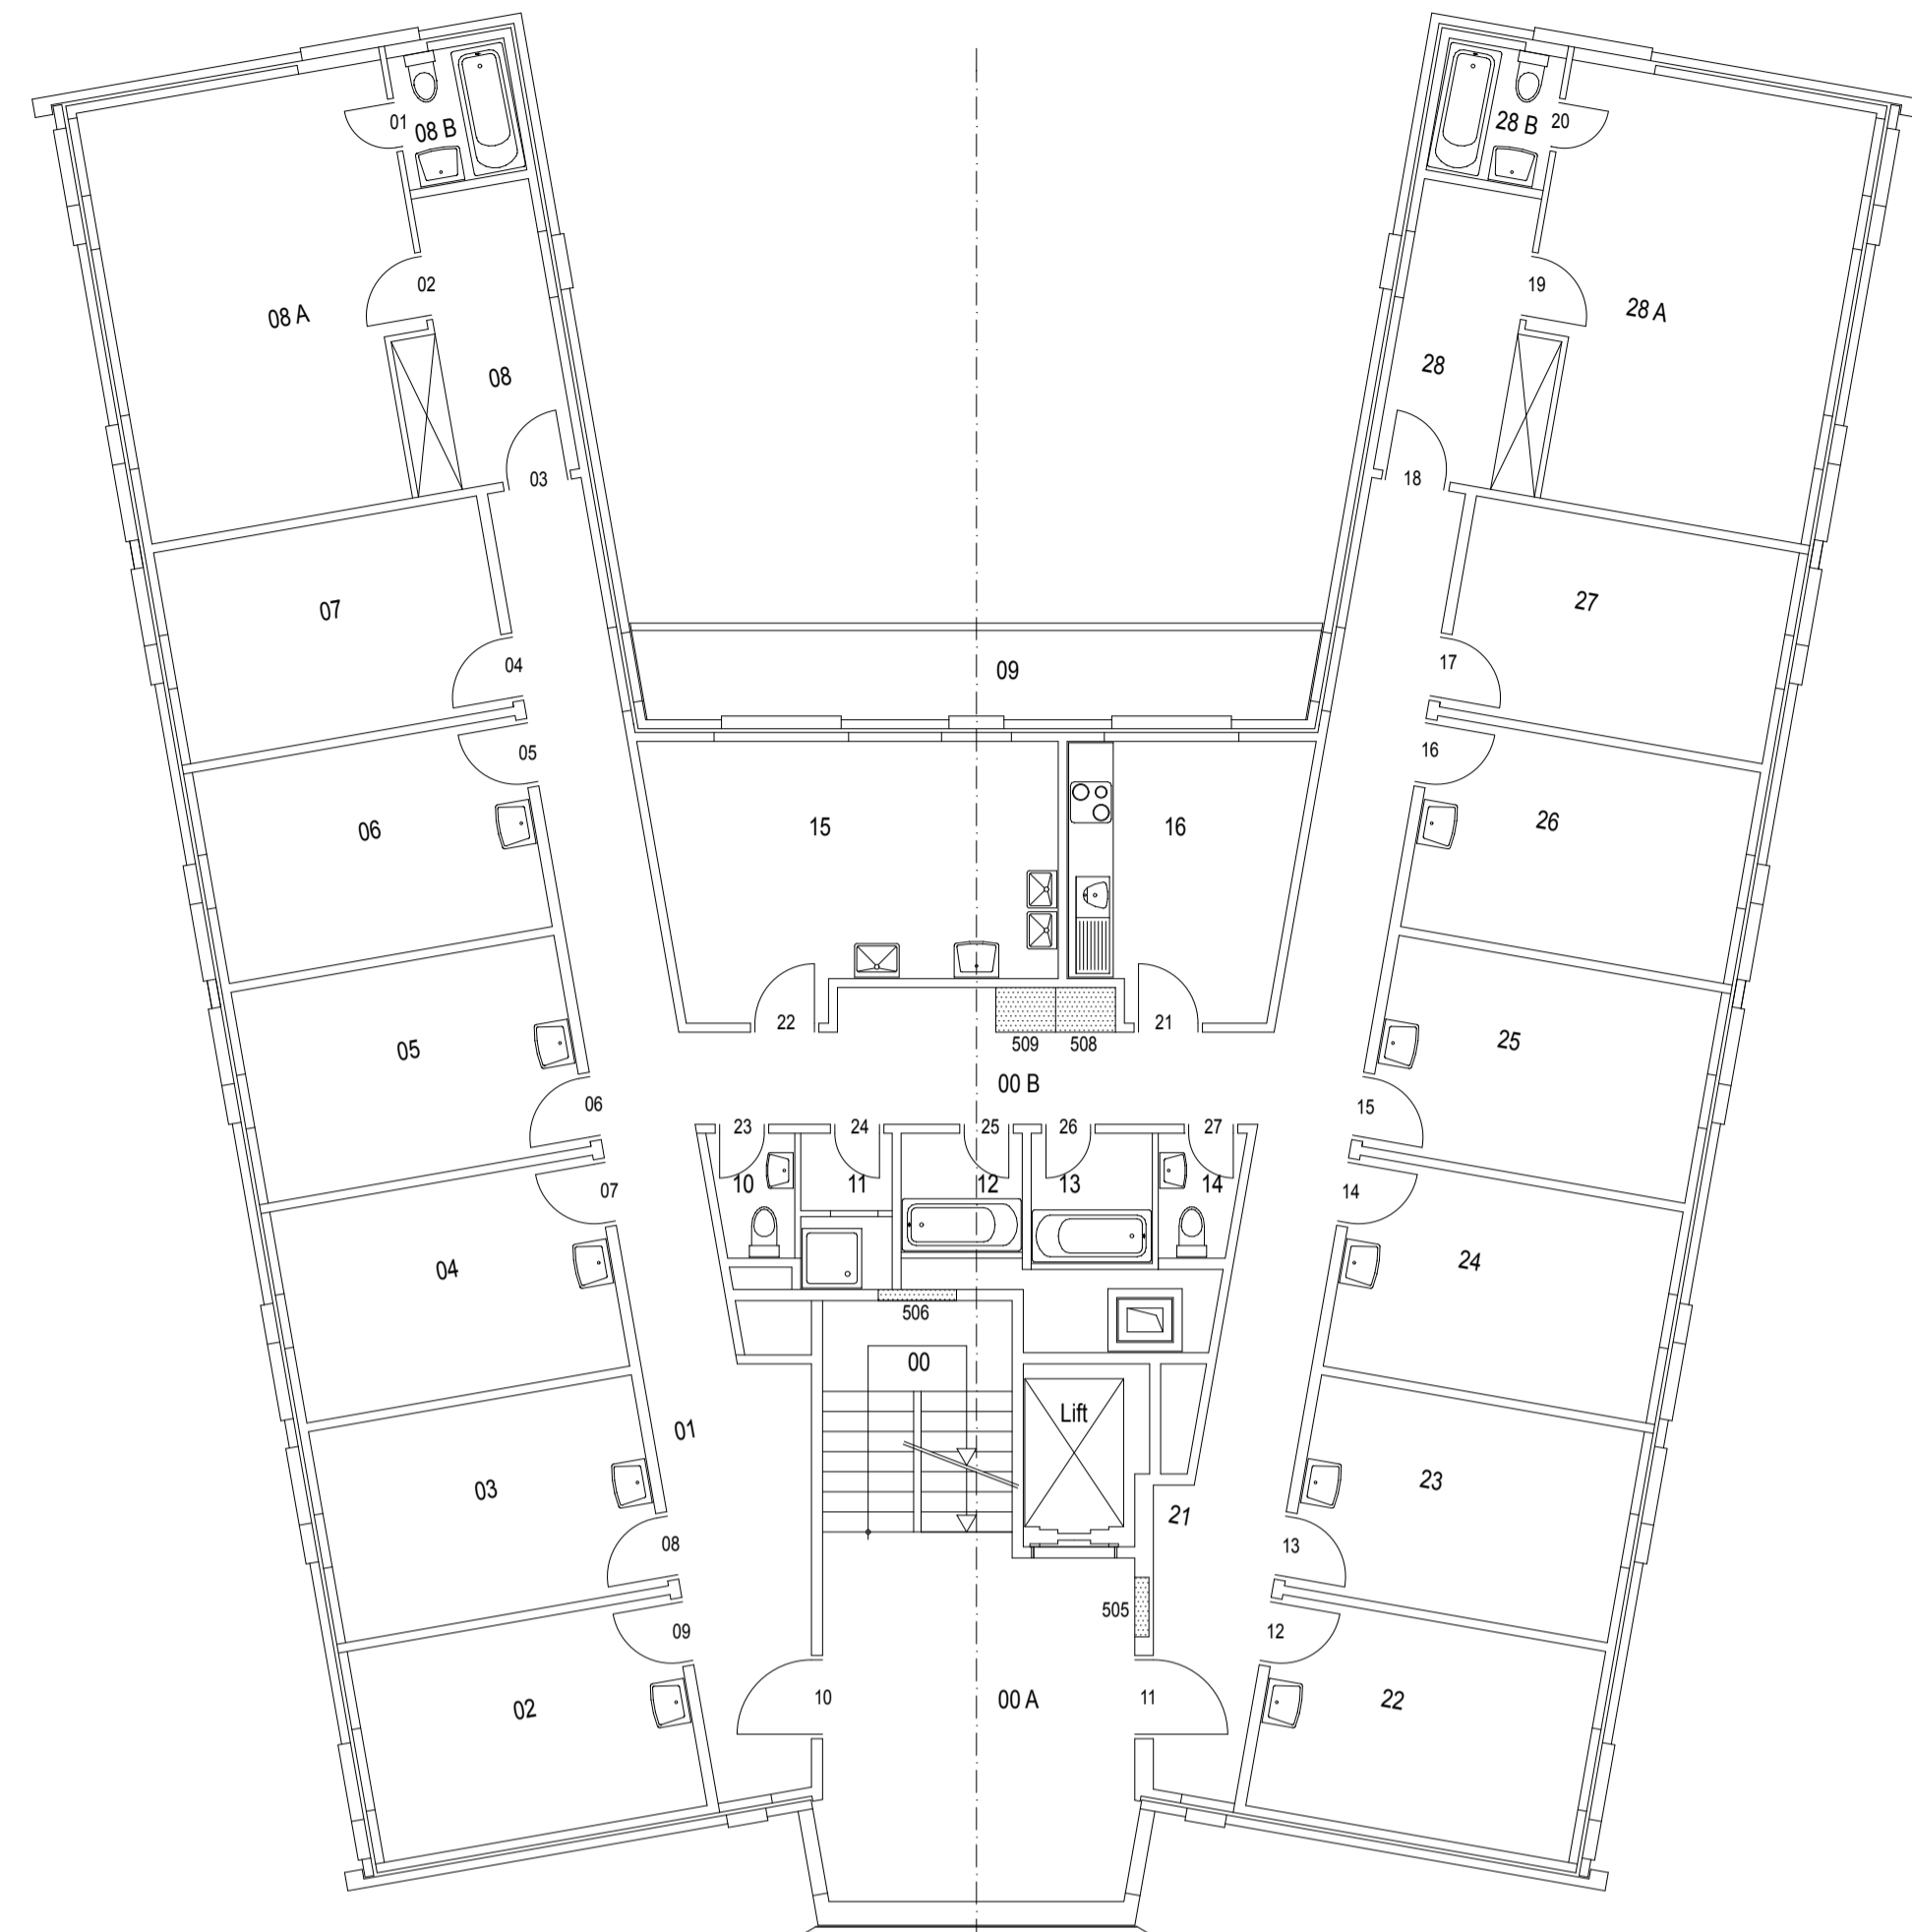



	Grundriss 4.OG		Gezeichnet 25.08.03 / Ha
			Rev. 10.09.15 / ml
			Auftrag -
			Masstab 1:100
			Format A1
BLOCK	GESCHOSS		
04	04		
		Plan Nr.	0404AG001

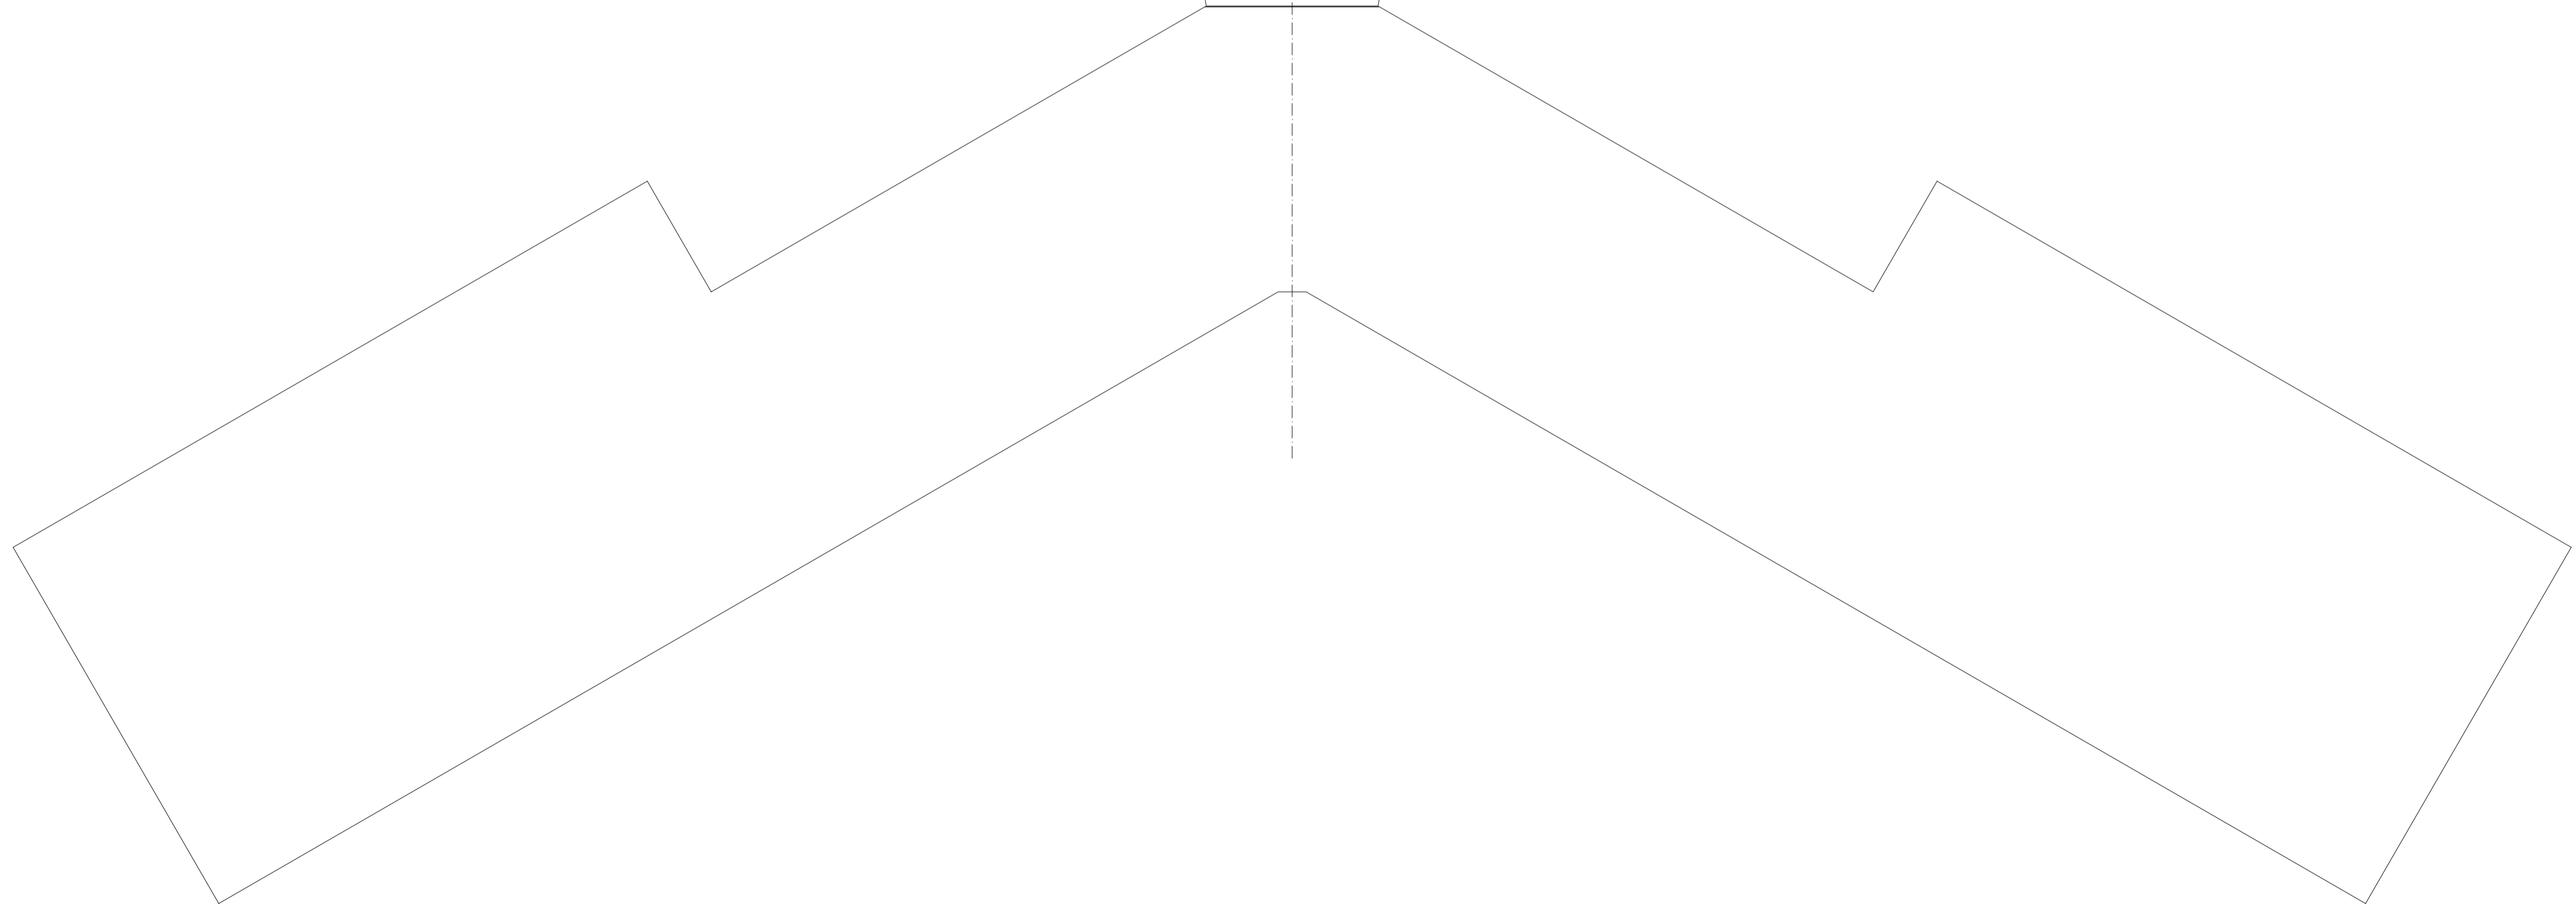

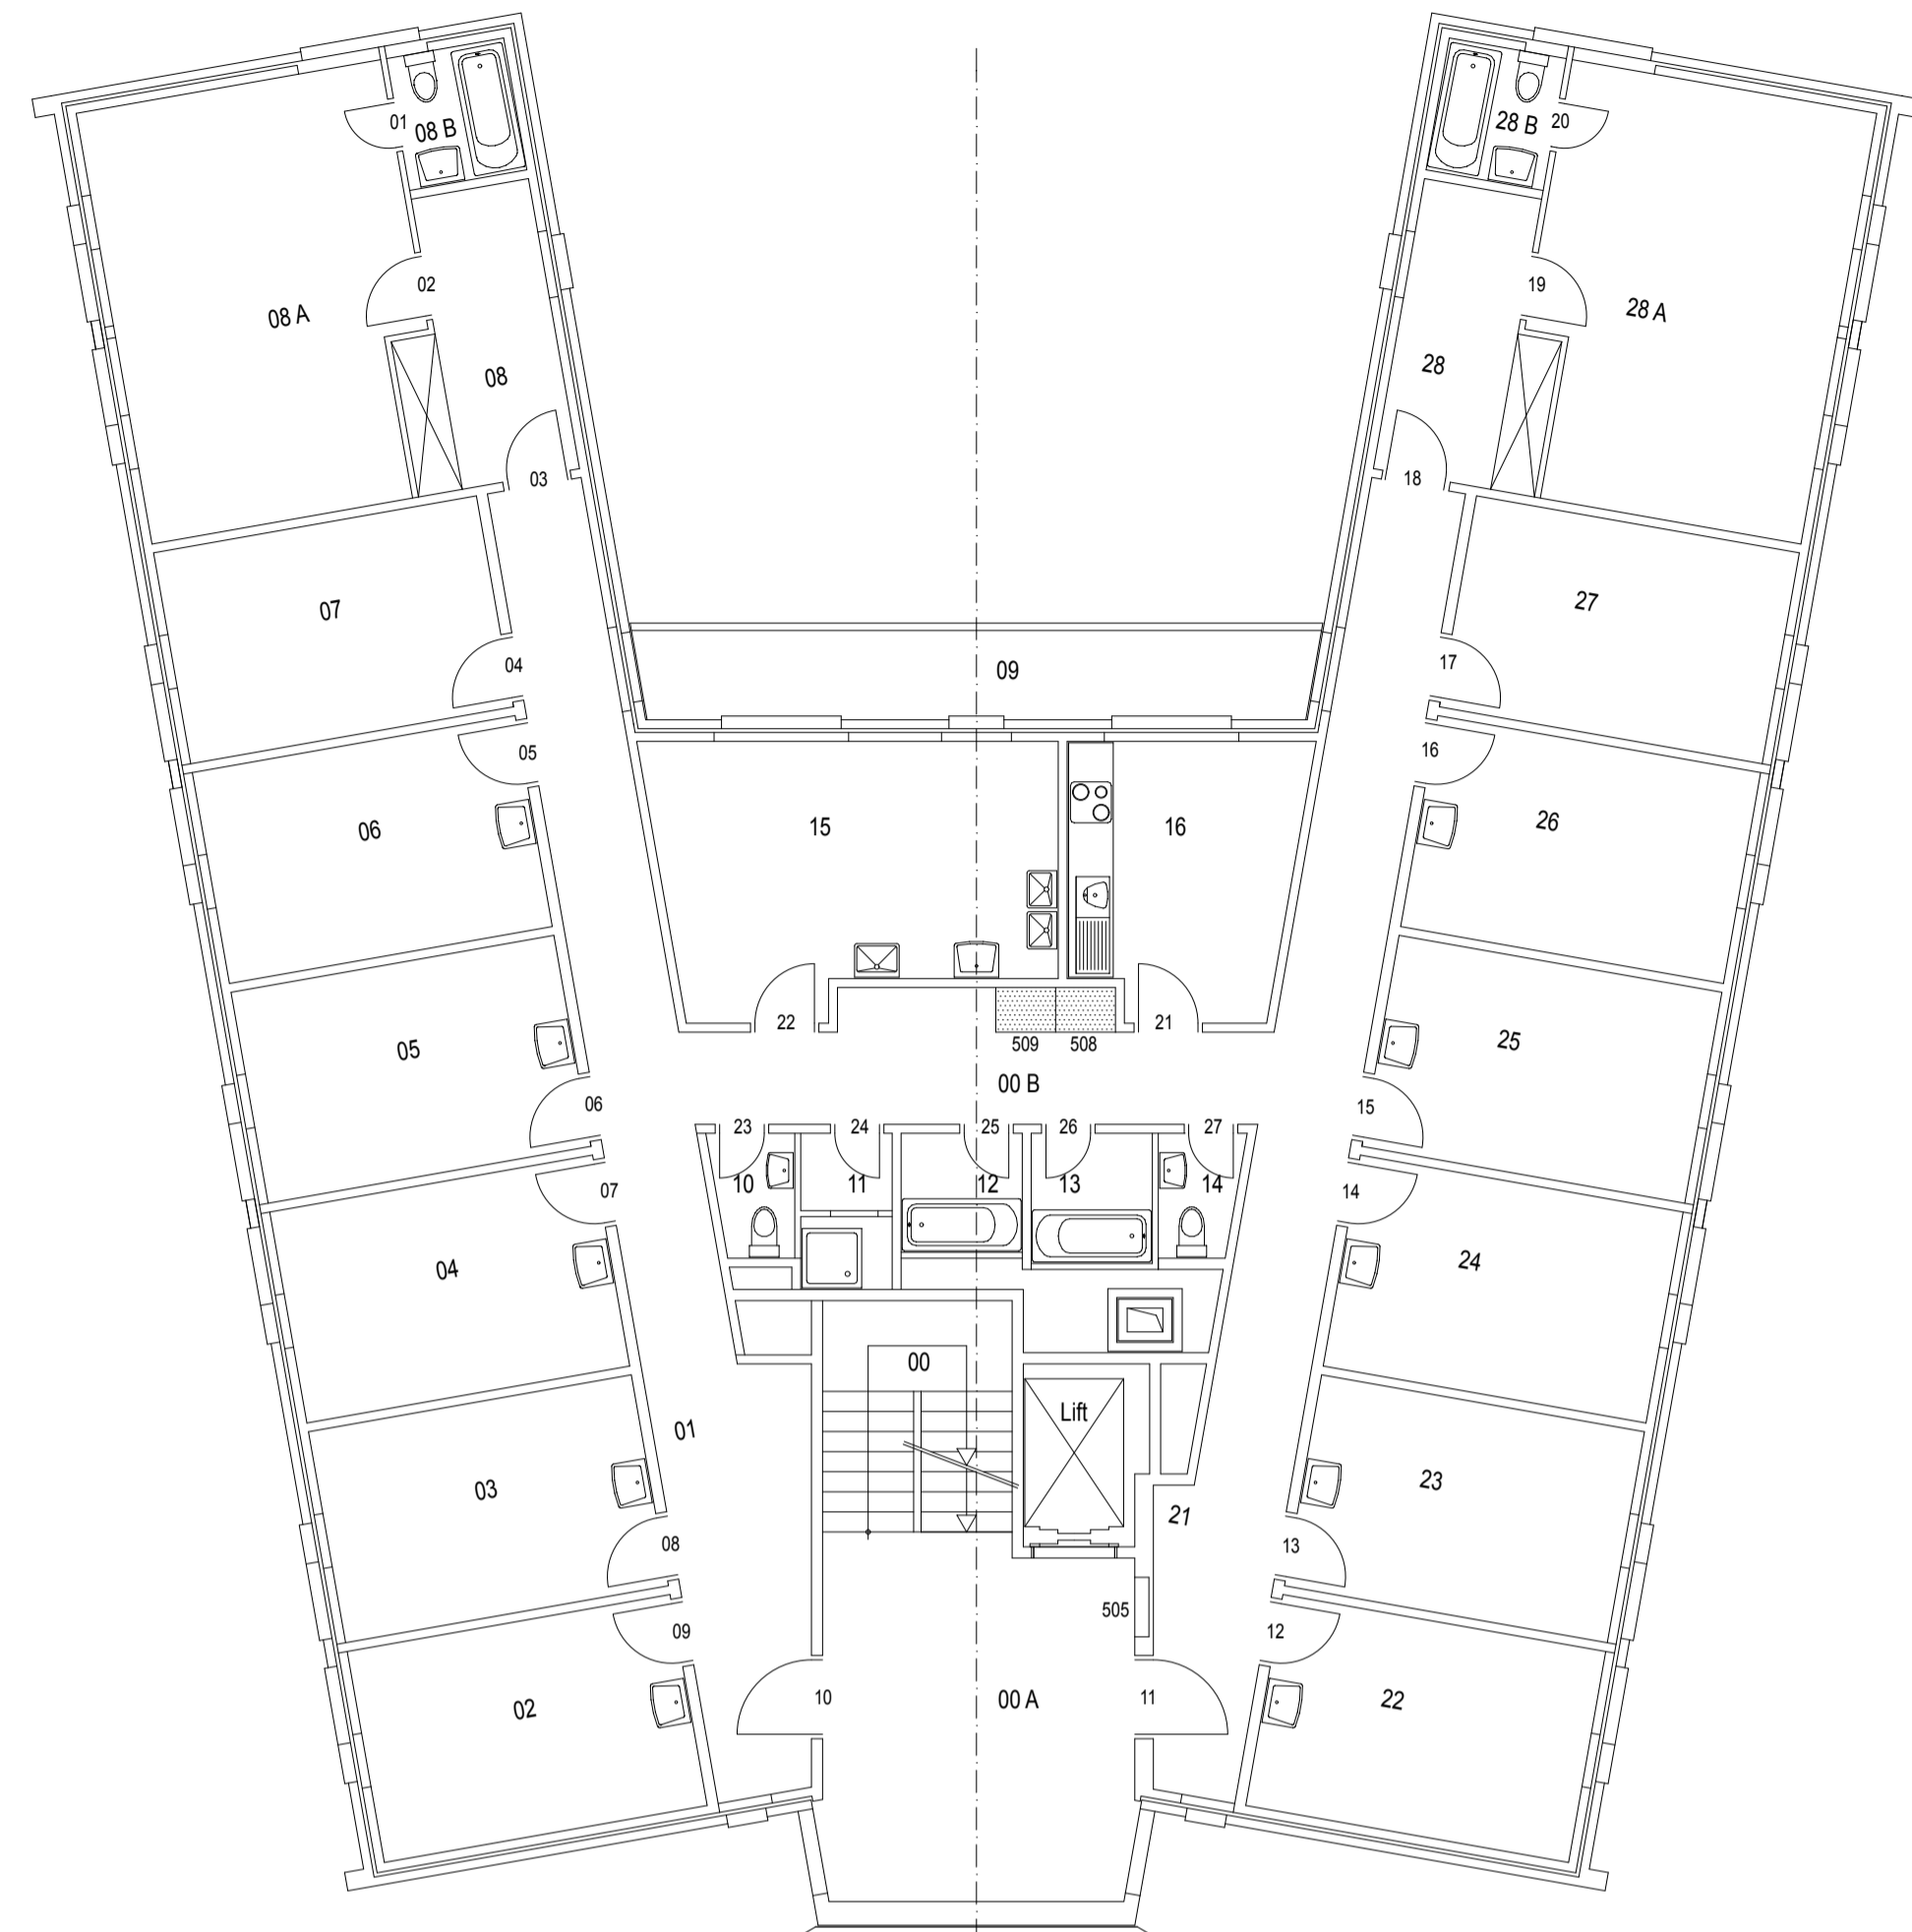
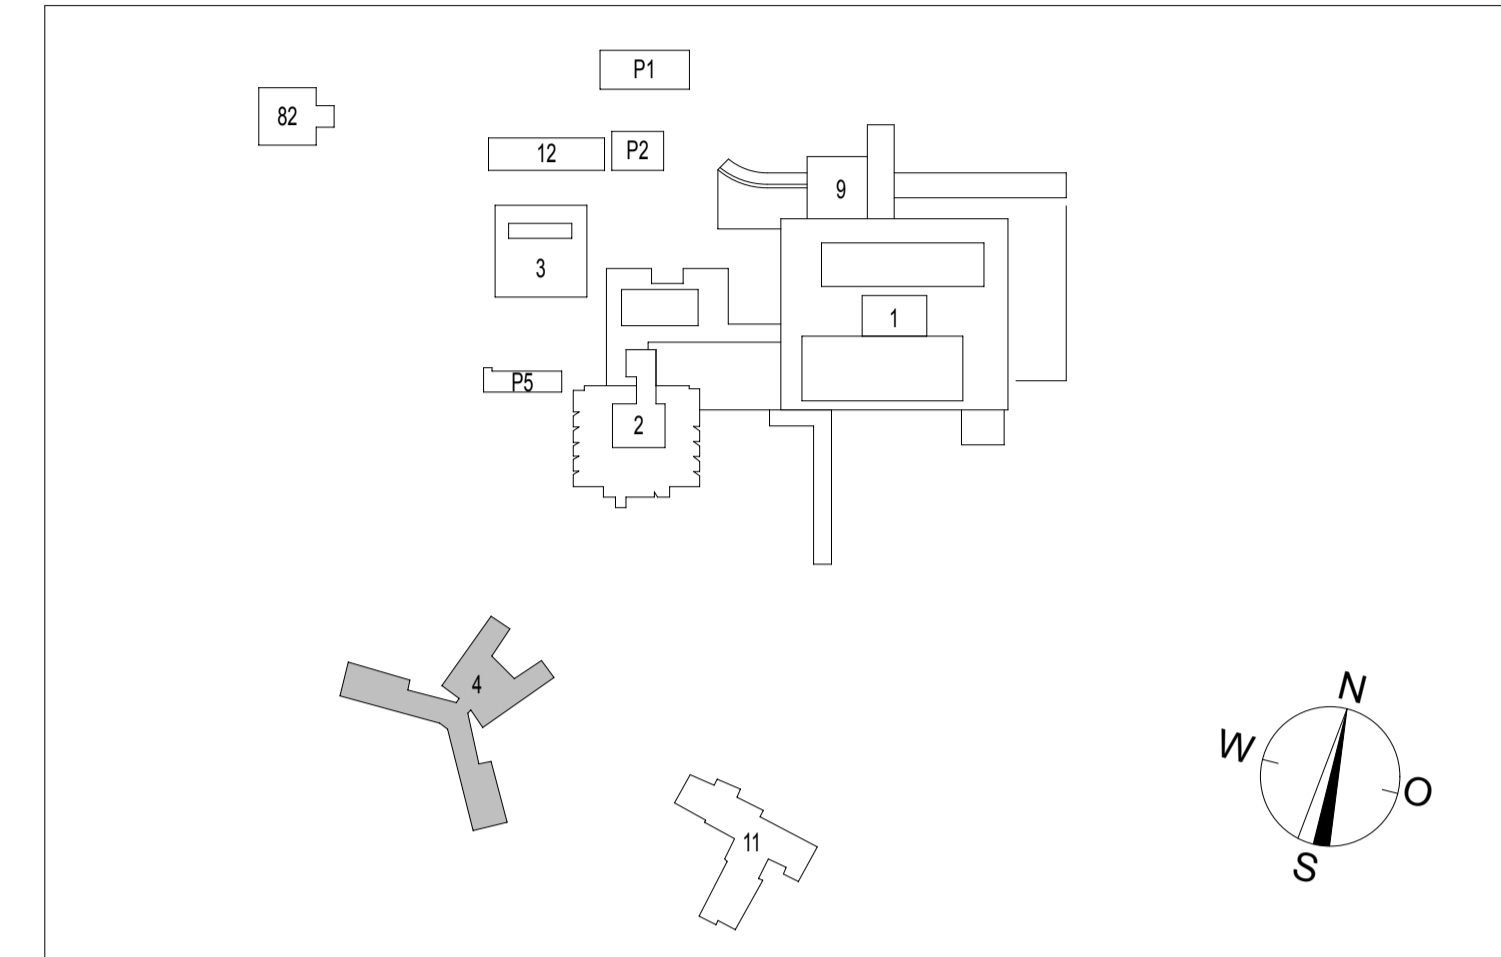




	Grundriss 5.OG		Gezeichnet 25.08.03 / Ha
			Rev. 10.09.15 / ml
			Auftrag -
			Masstab 1:100
			Format A1
BLOCK	GESCHOSS		
04	05		
		Plan Nr.	0405AG001

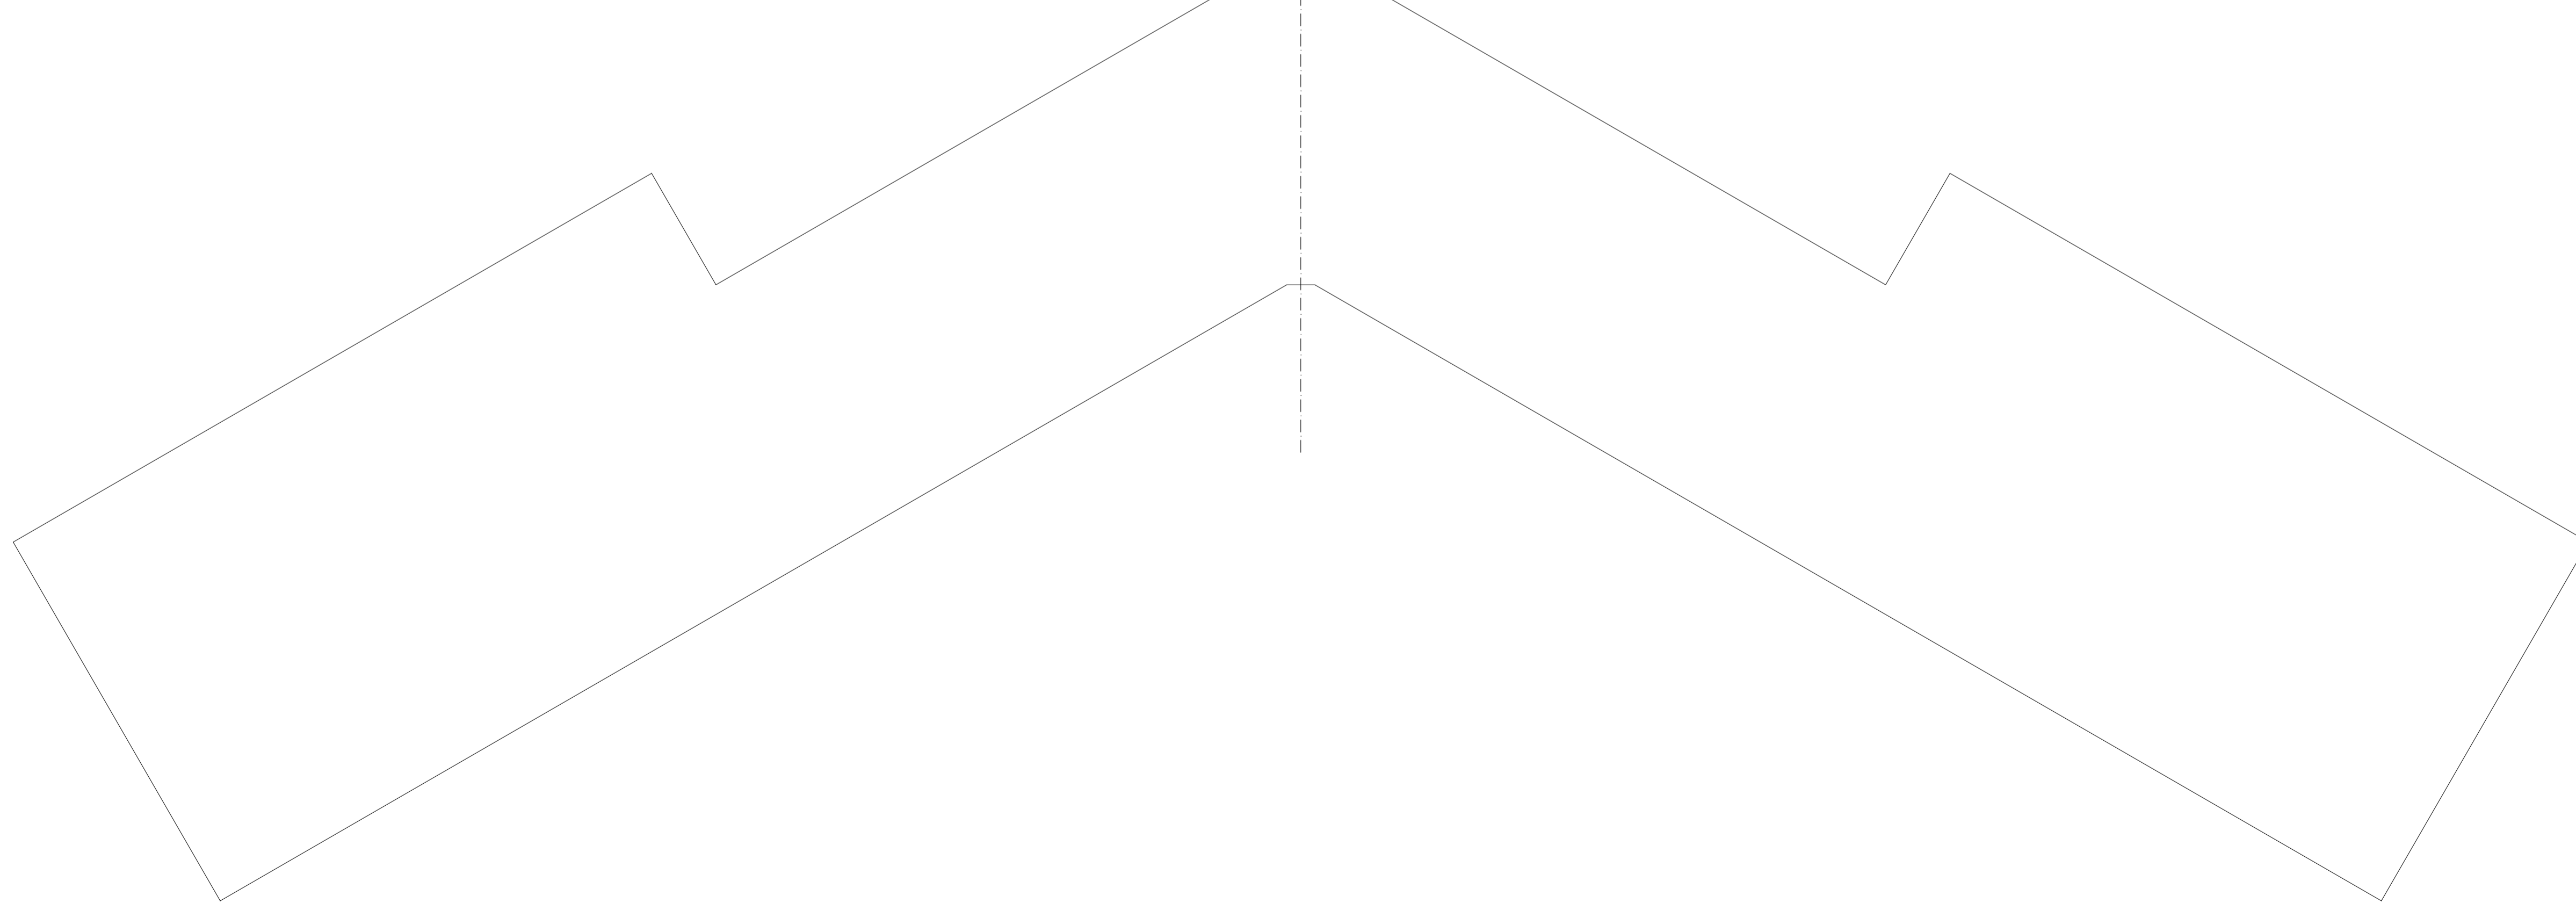

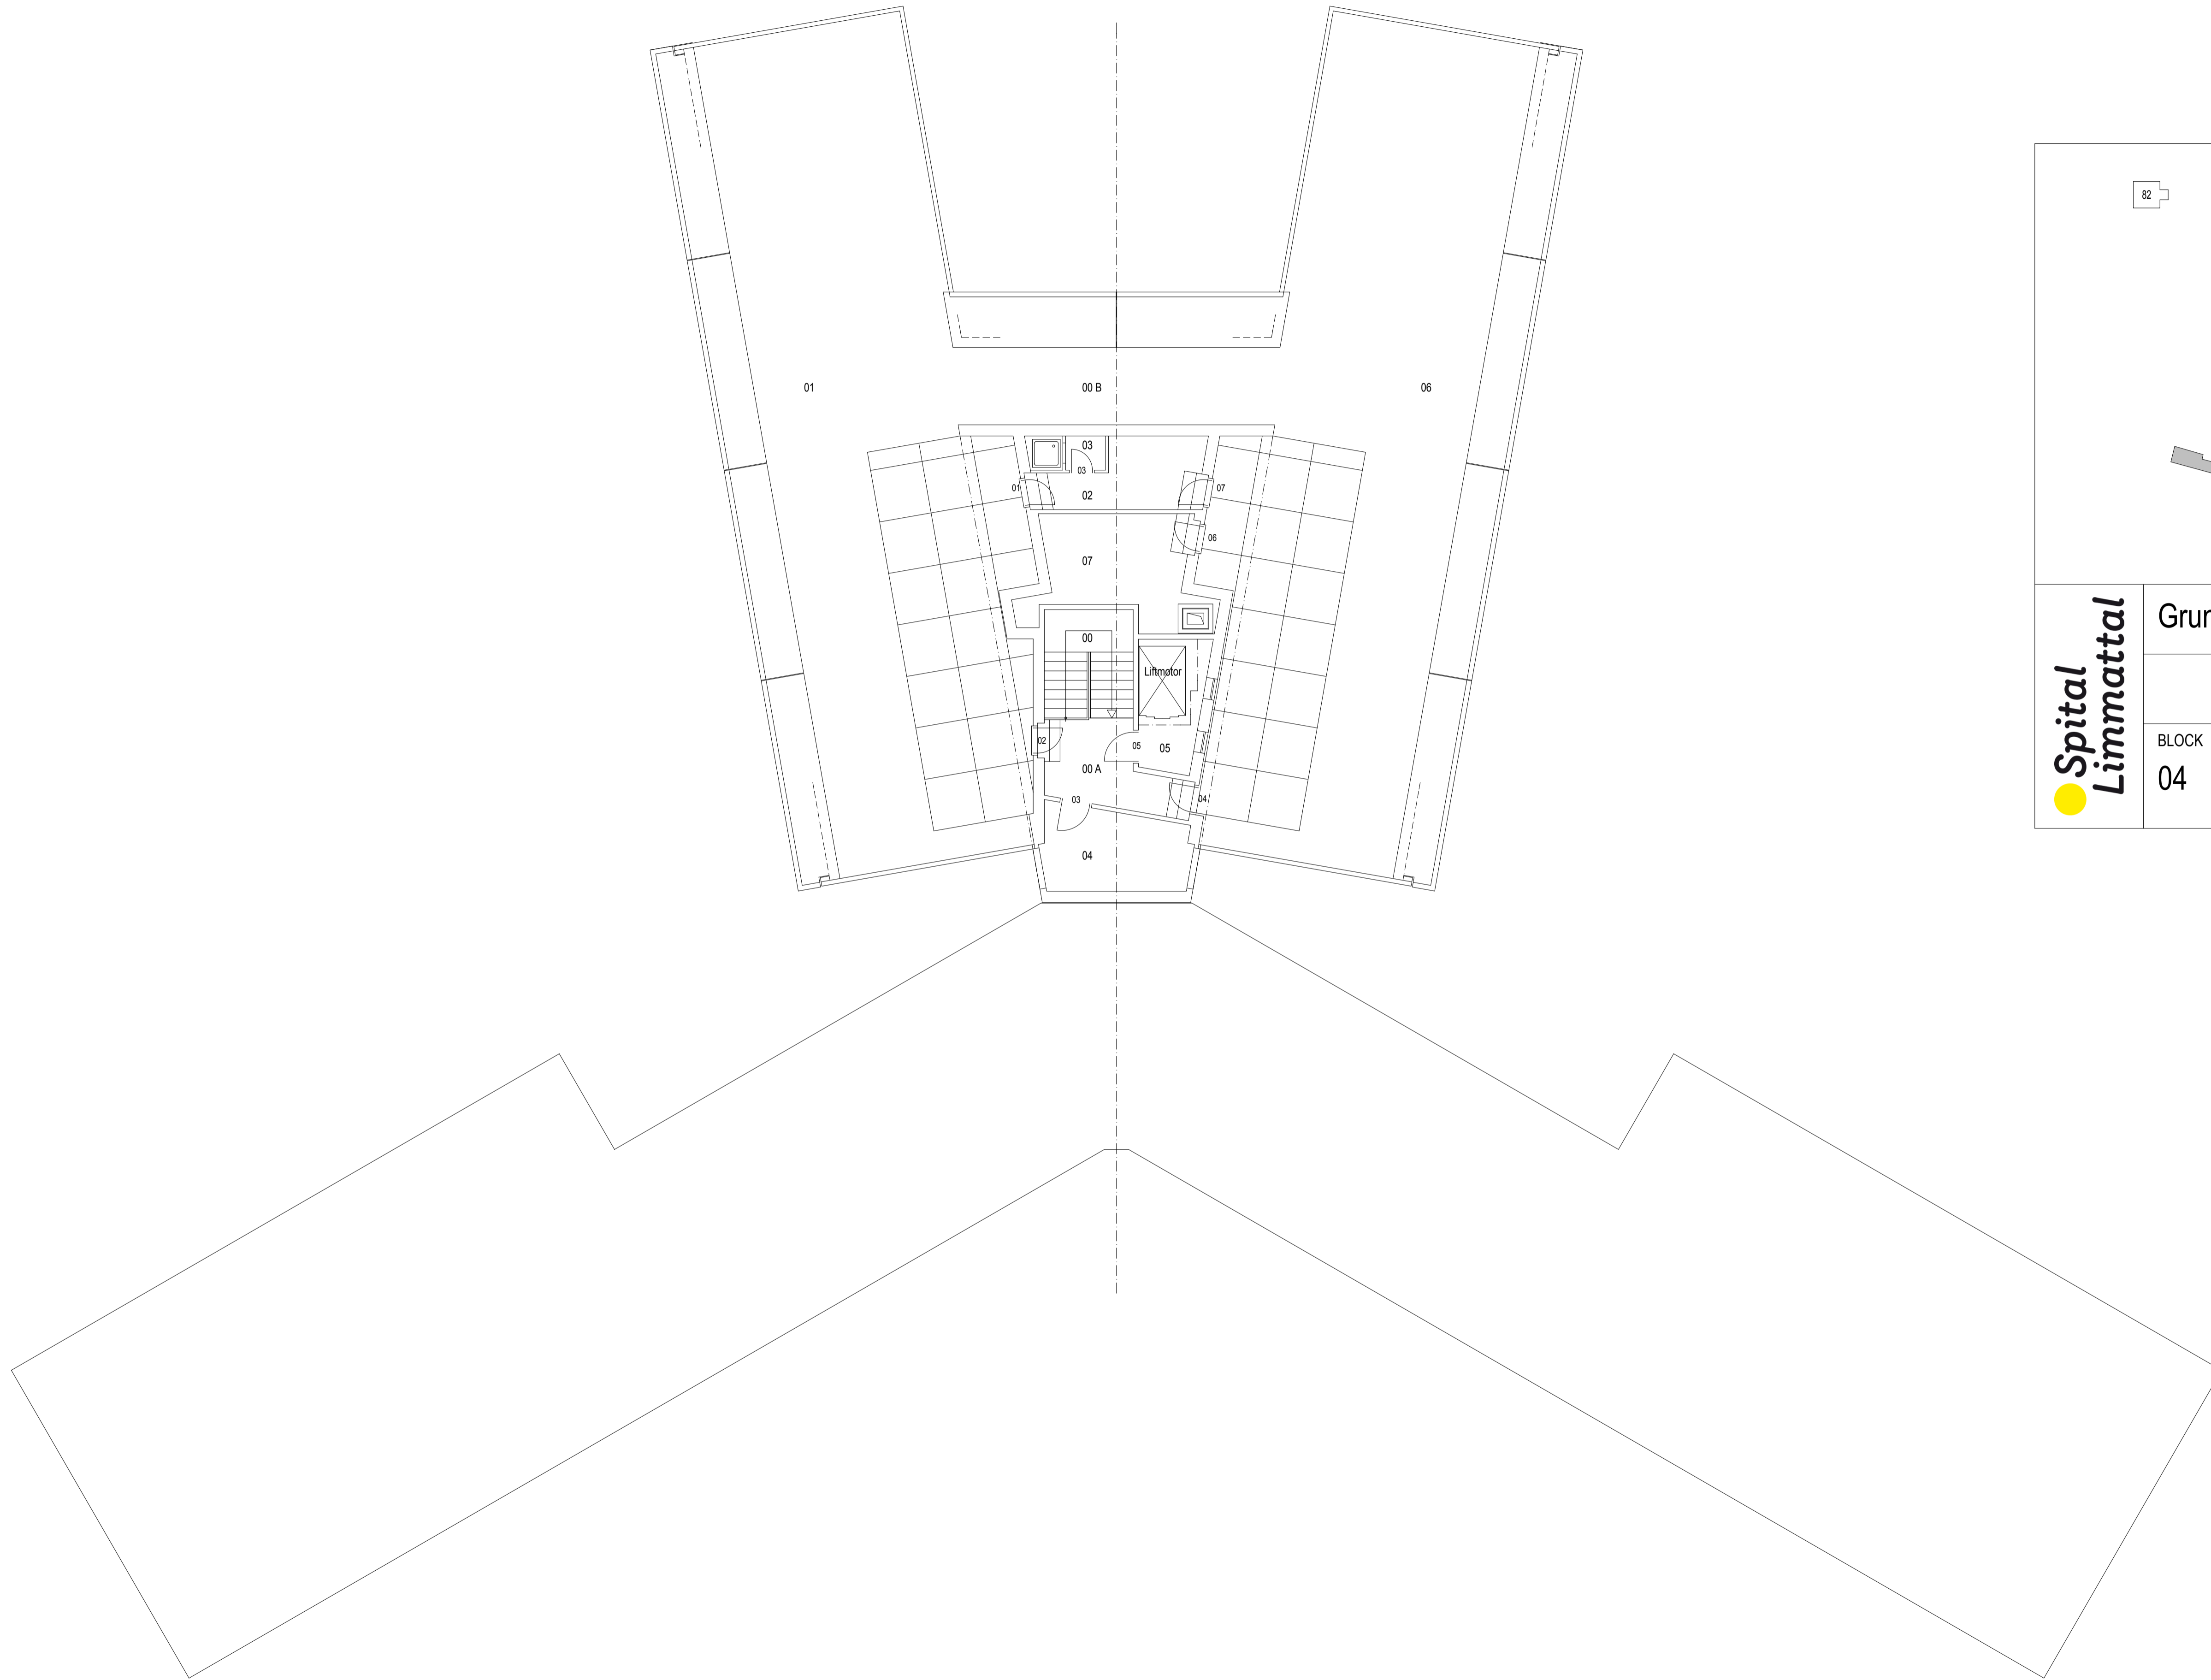

	Grundriss 6.OG		Gezeichnet 25.08.03 / Ha	
			Rev. 10.09.15 / ml	
	BLOCK 04		GESCHOSS 06	Auftrag -
				Masstab 1:100
	Format A1		Plan Nr. 0406AG001	



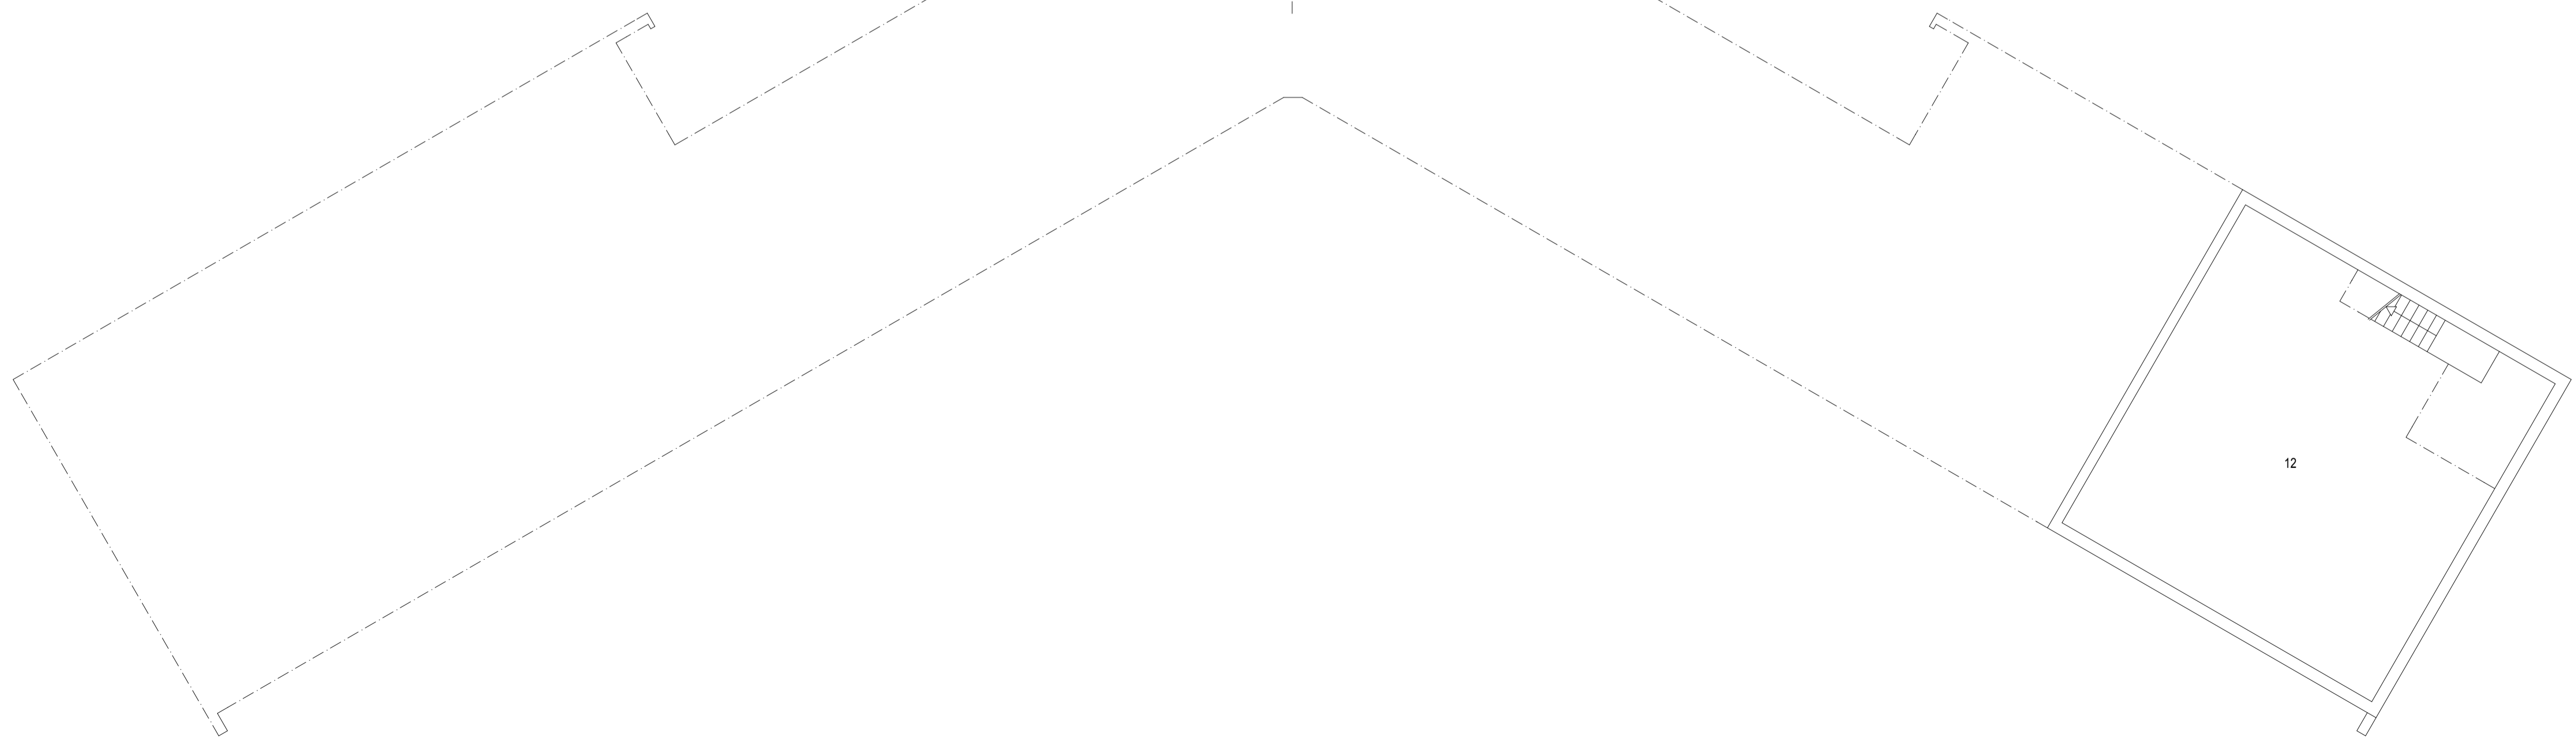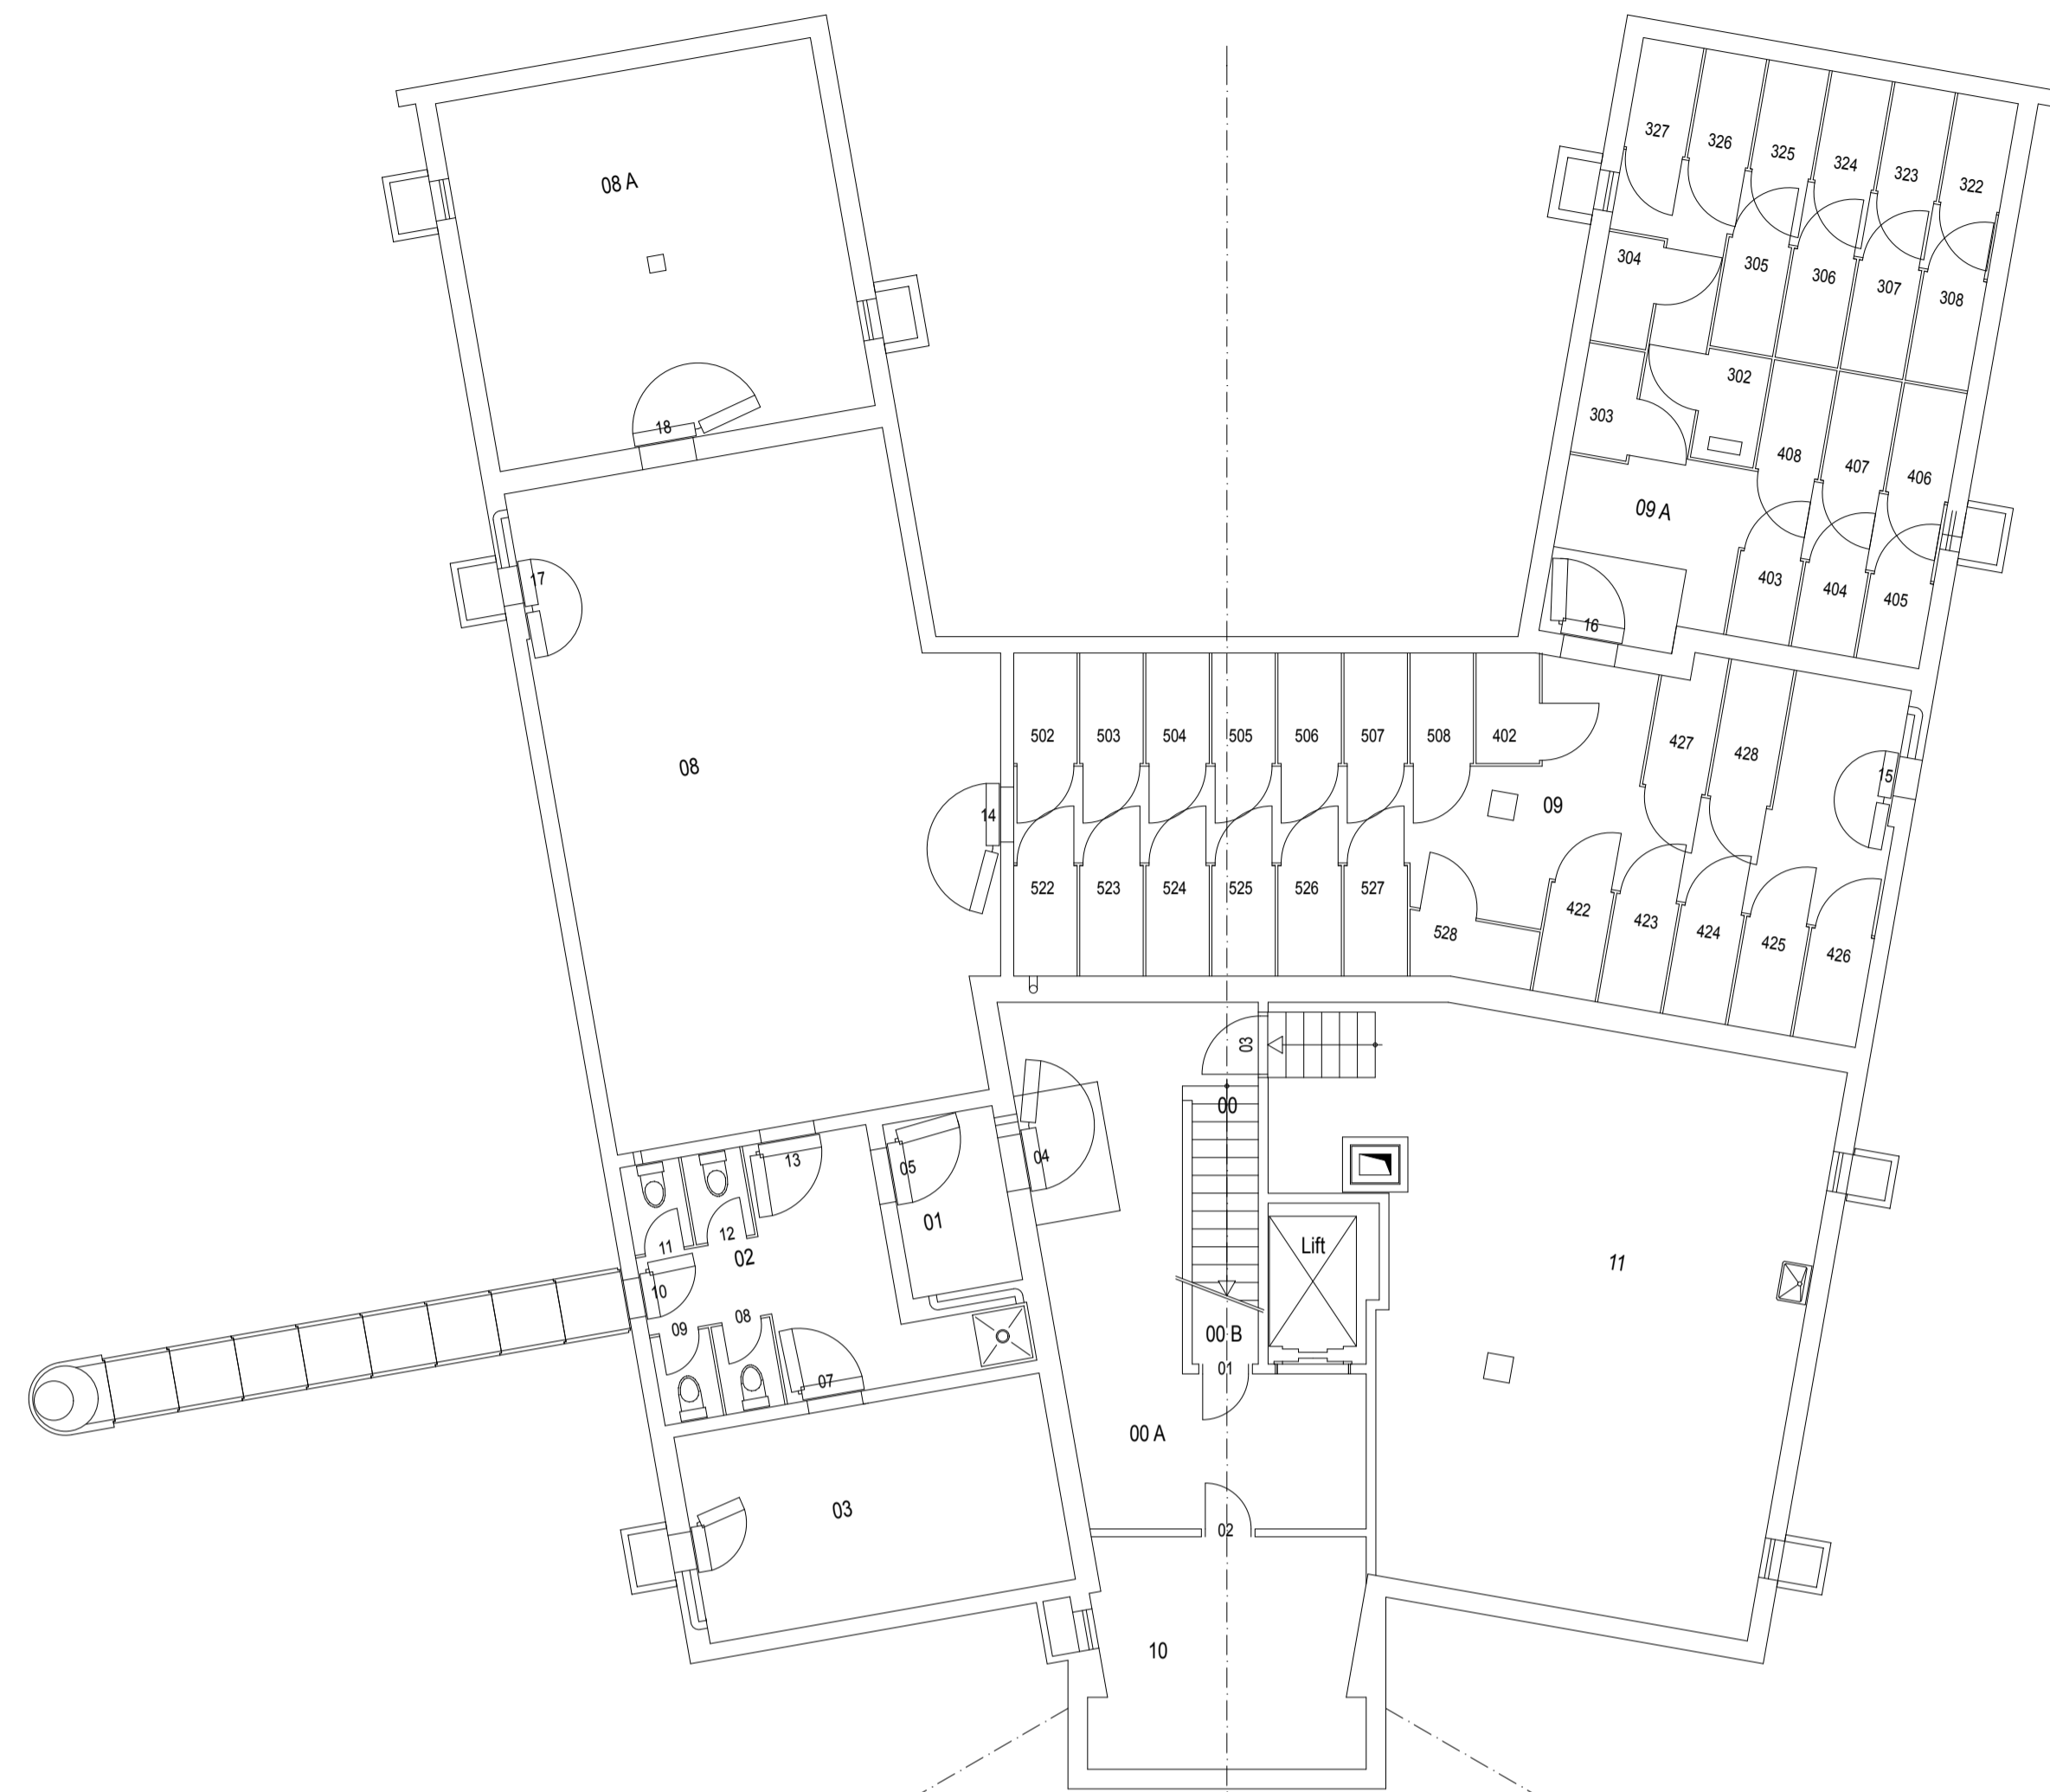

Spital
Limmattal

Grundriss 1.UG

	Gezeichnet 25.08.03 / Ha
	Rev. 10.09.15 / ml
	Auftrag -
	Masstab 1:100
BLOCK	GESCHOSS
04	99
	Plan Nr. 0499AG001